


Verdieping +1

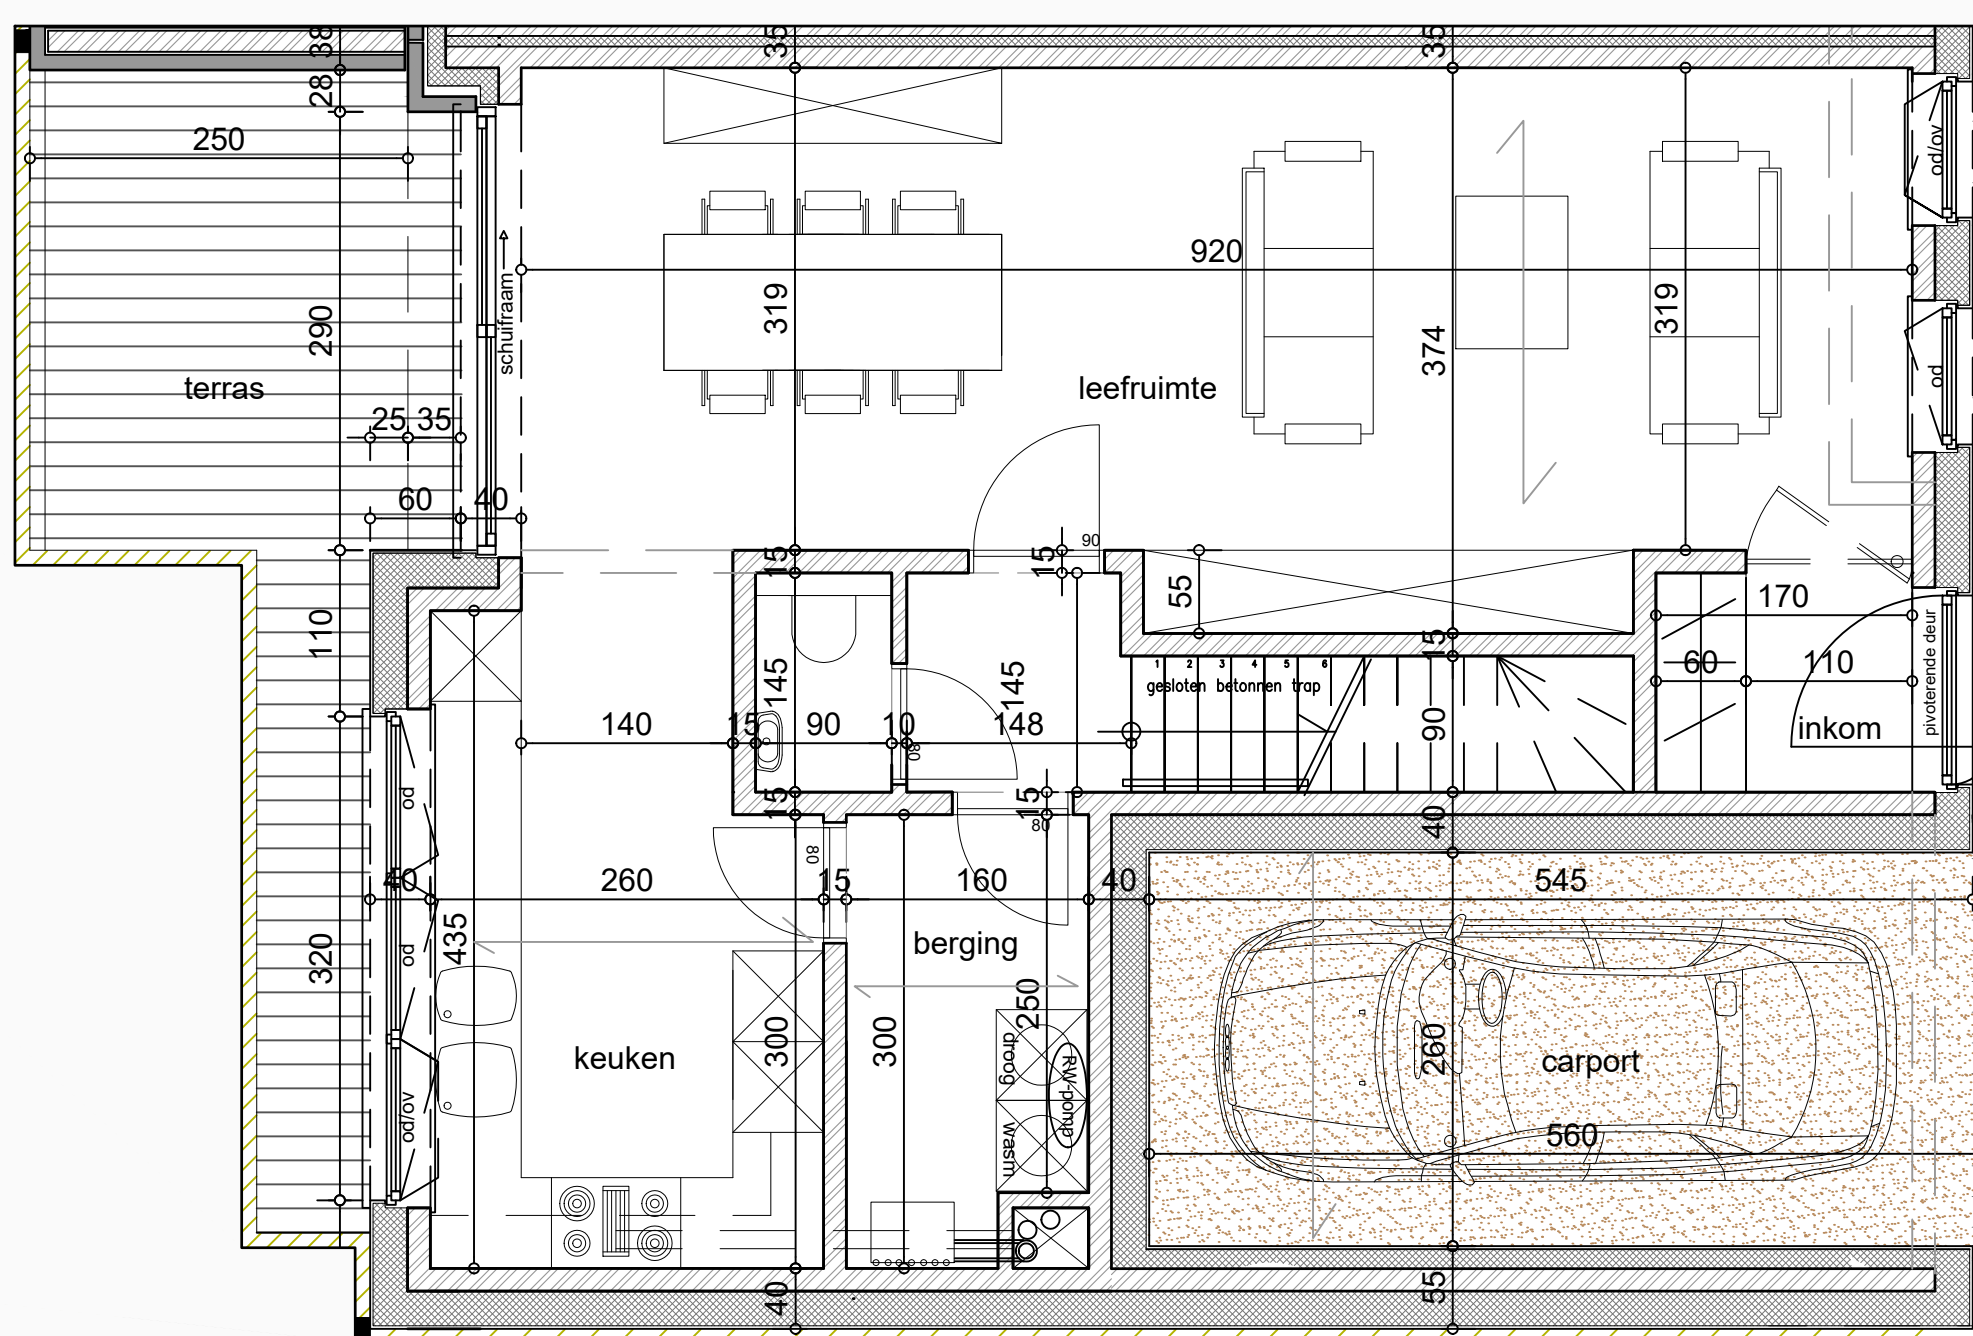

Gelijkvloers

VER
CO
BO

info woning :
WONING 1
HALF-OPEN BEBOUWING

schaal : 1/50
datum : 07.03.2018

nota : meubelen zijn ter illustratie en maten bij benadering (onder voorbehoud van uitvoeringsplannen)




bouwplaats :
perceel gelegen:
Gentsesteenweg 47
9300 Aalst


bouwheer :
VERCOBO CV
Leopoldlaan 47
9300 AALST

artec +
architectenbureau

steenweg 57a t : 053/83.22.25
9473 welle f : 053/83.29.39
www.artecplus.be info@artecplus.be

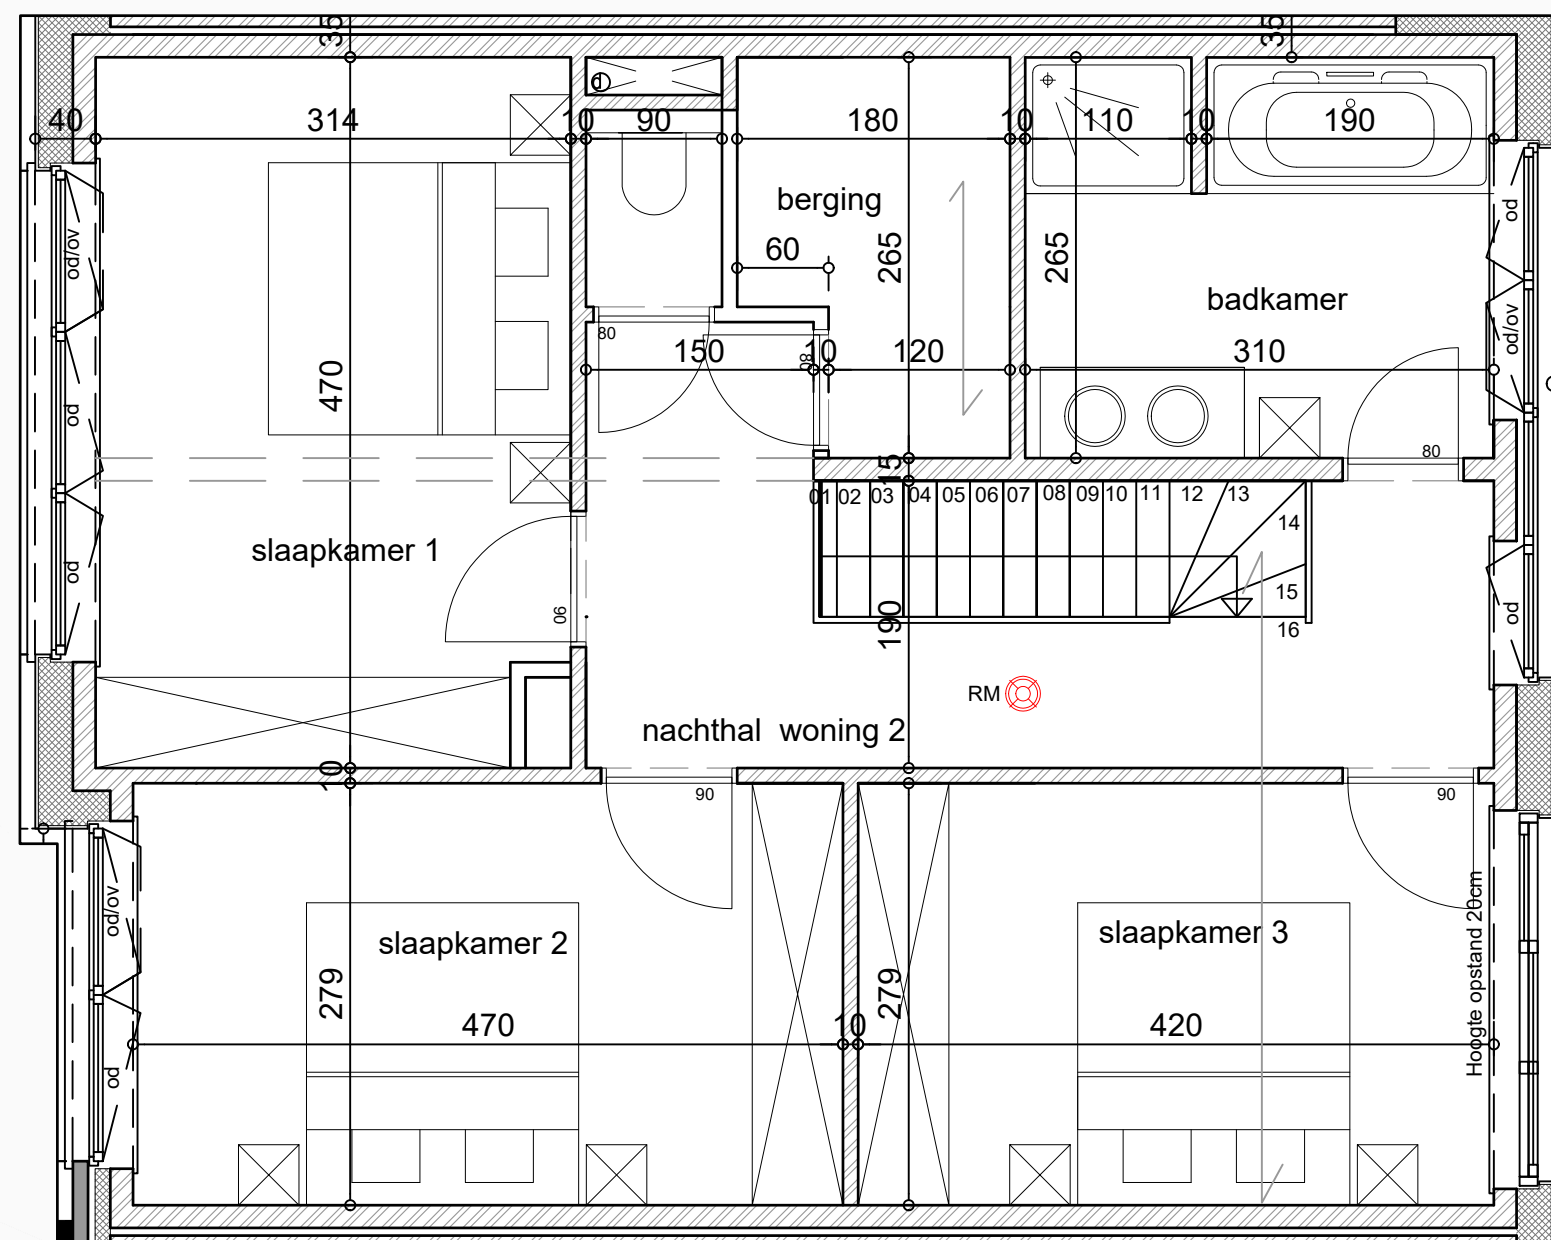

Verdieping +1

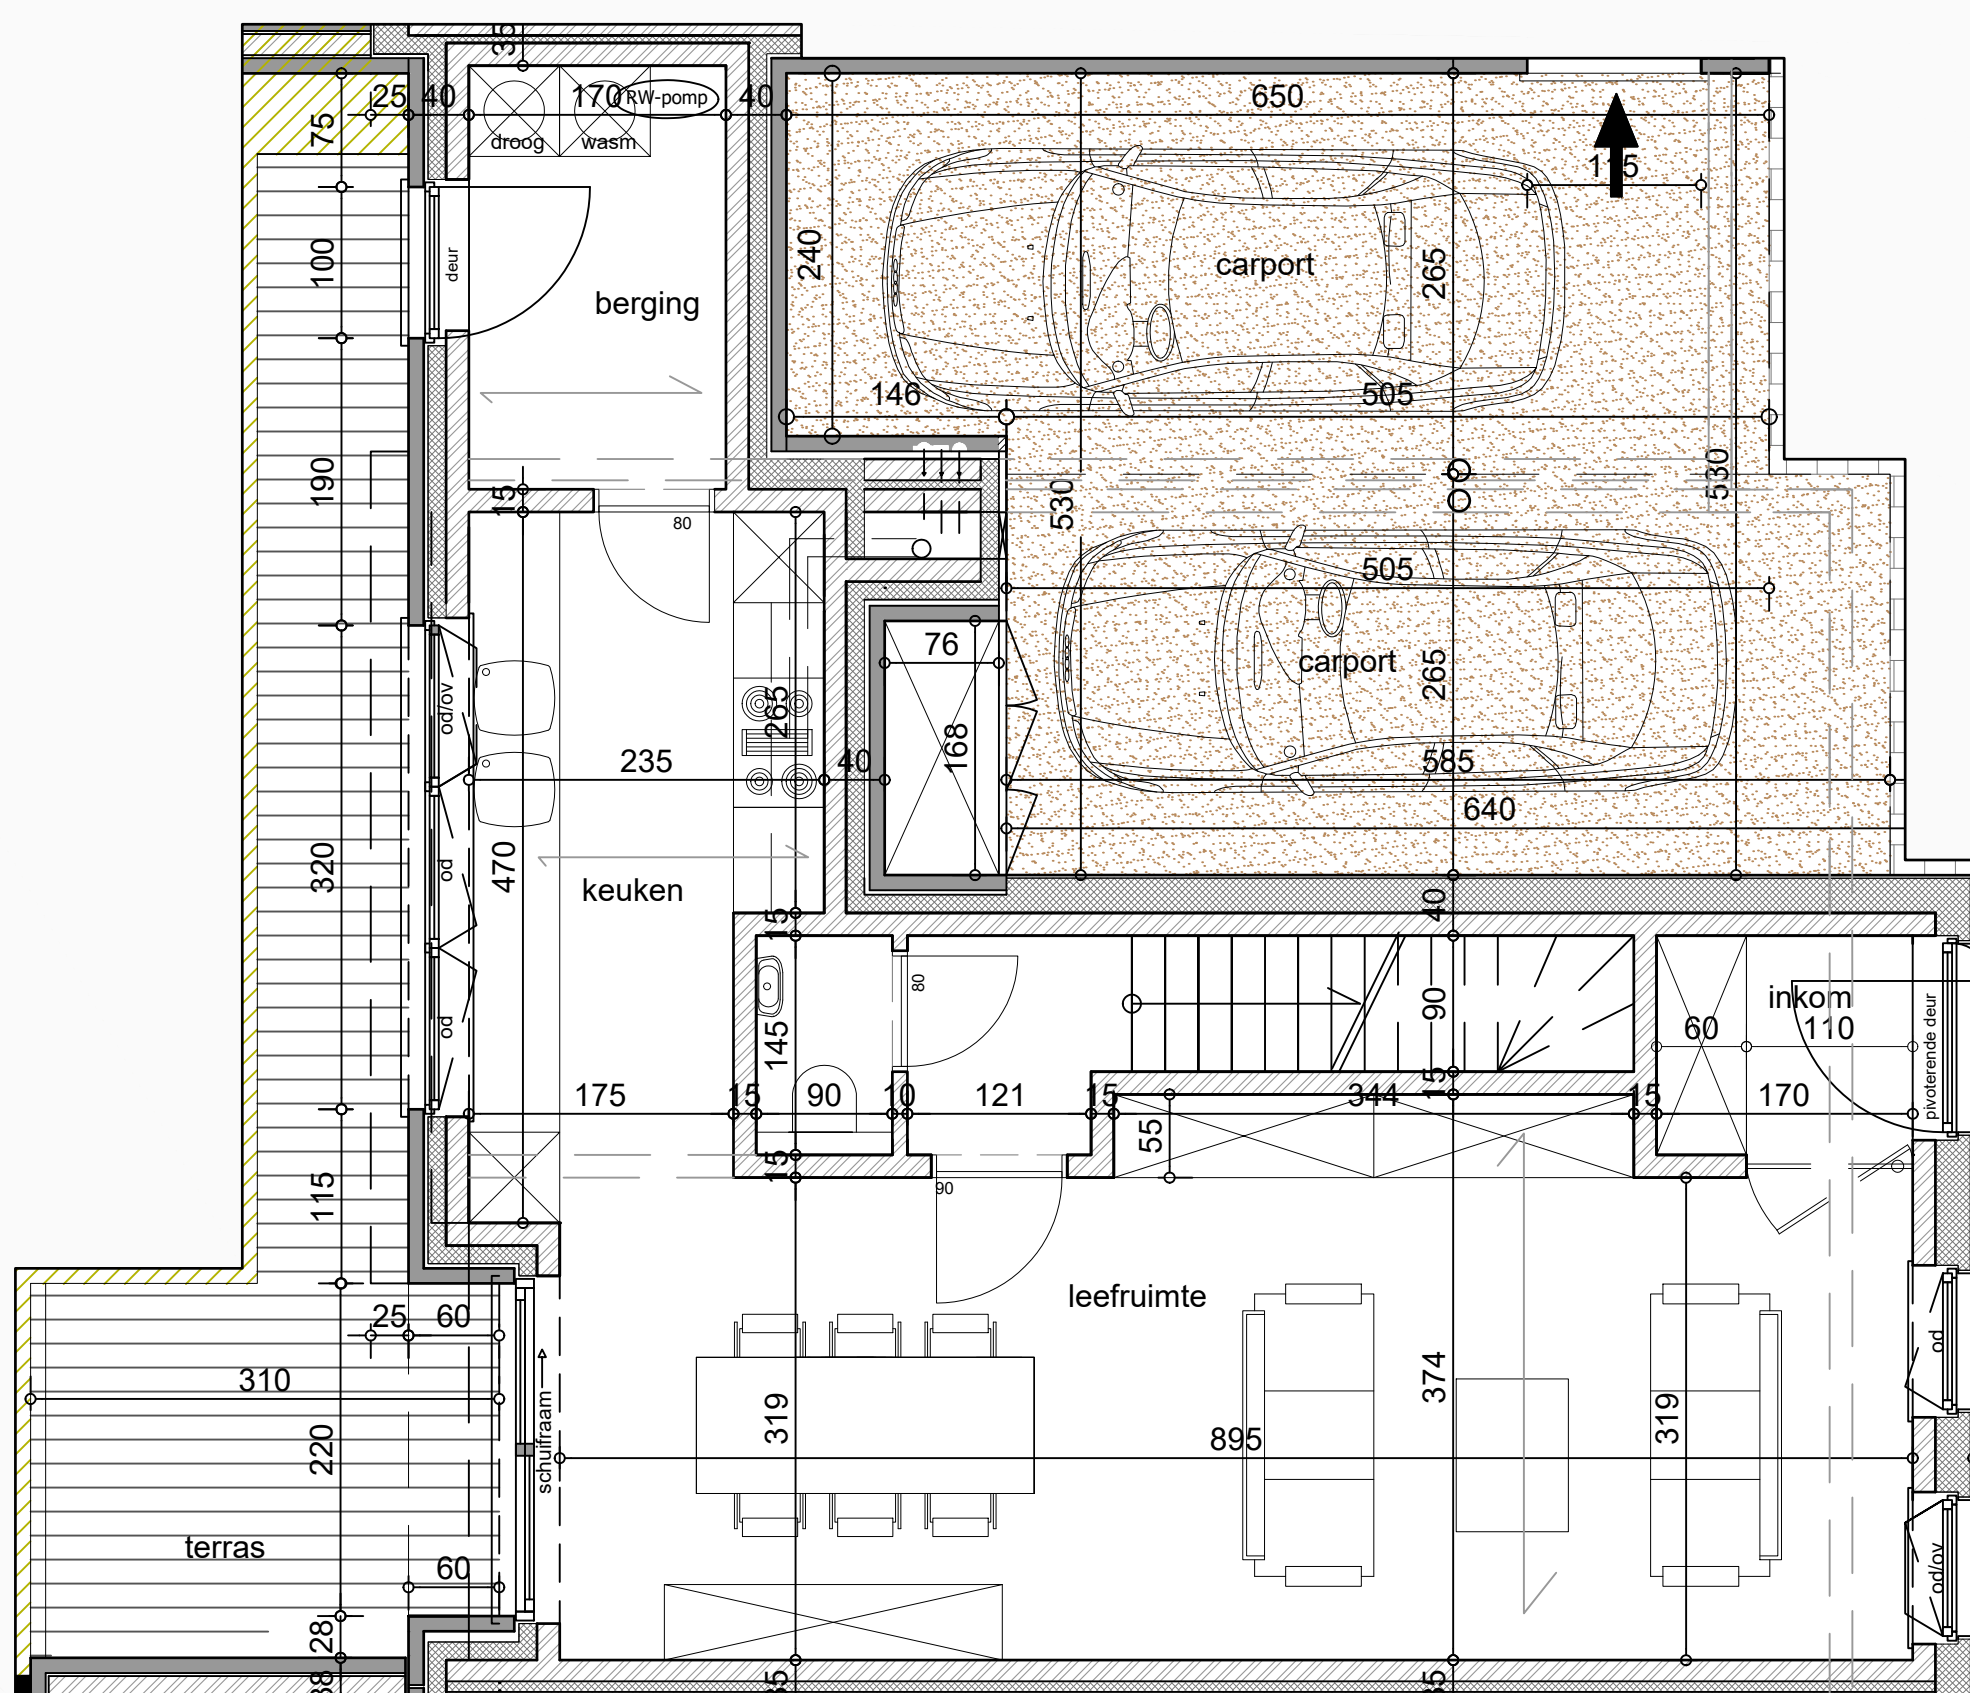

Gelijkvloers

VER
CO
BO

info woning :
WONING 2
GESLOTEN BEBOUWING

schaal : 1/50
datum : 07.03.2018

nota : meubelen zijn ter illustratie en maten bij benadering (onder voorbehoud van uitvoeringsplannen)

bouwplaats :
perceel gelegen:
Gentsesteenweg 47
9300 Aalst


bouwheer :
VERCOBO CV
Leopoldlaan 47
9300 AALST




artec +
architectenbureau

steenweg 57a t : 053/83.22.25
9473 welle f : 053/83.29.39
www.artecplus.be info@artecplus.be

Verdieping +1

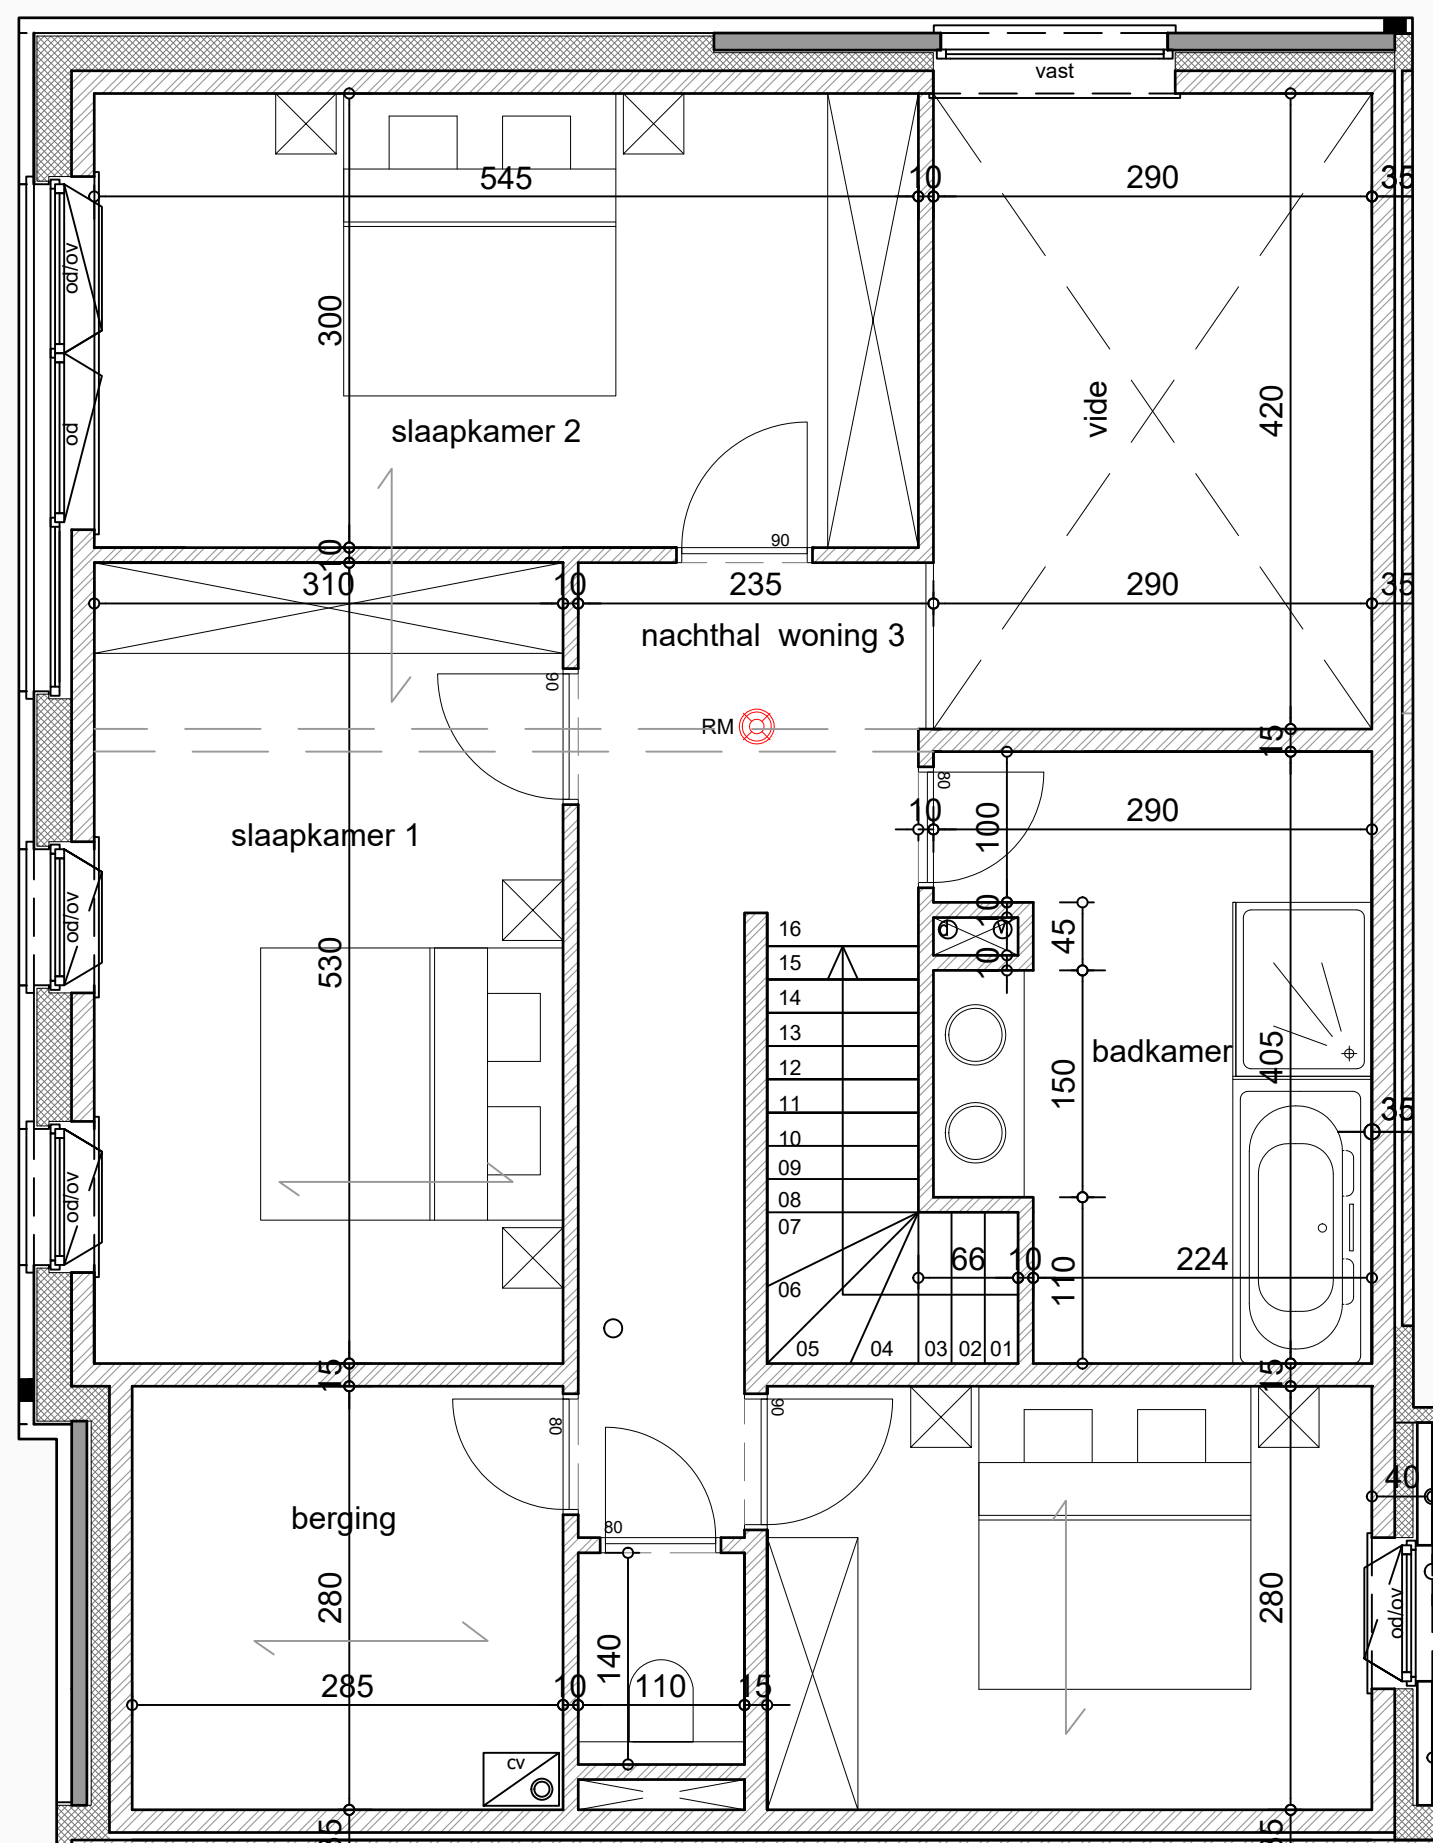

Gelijkvloers

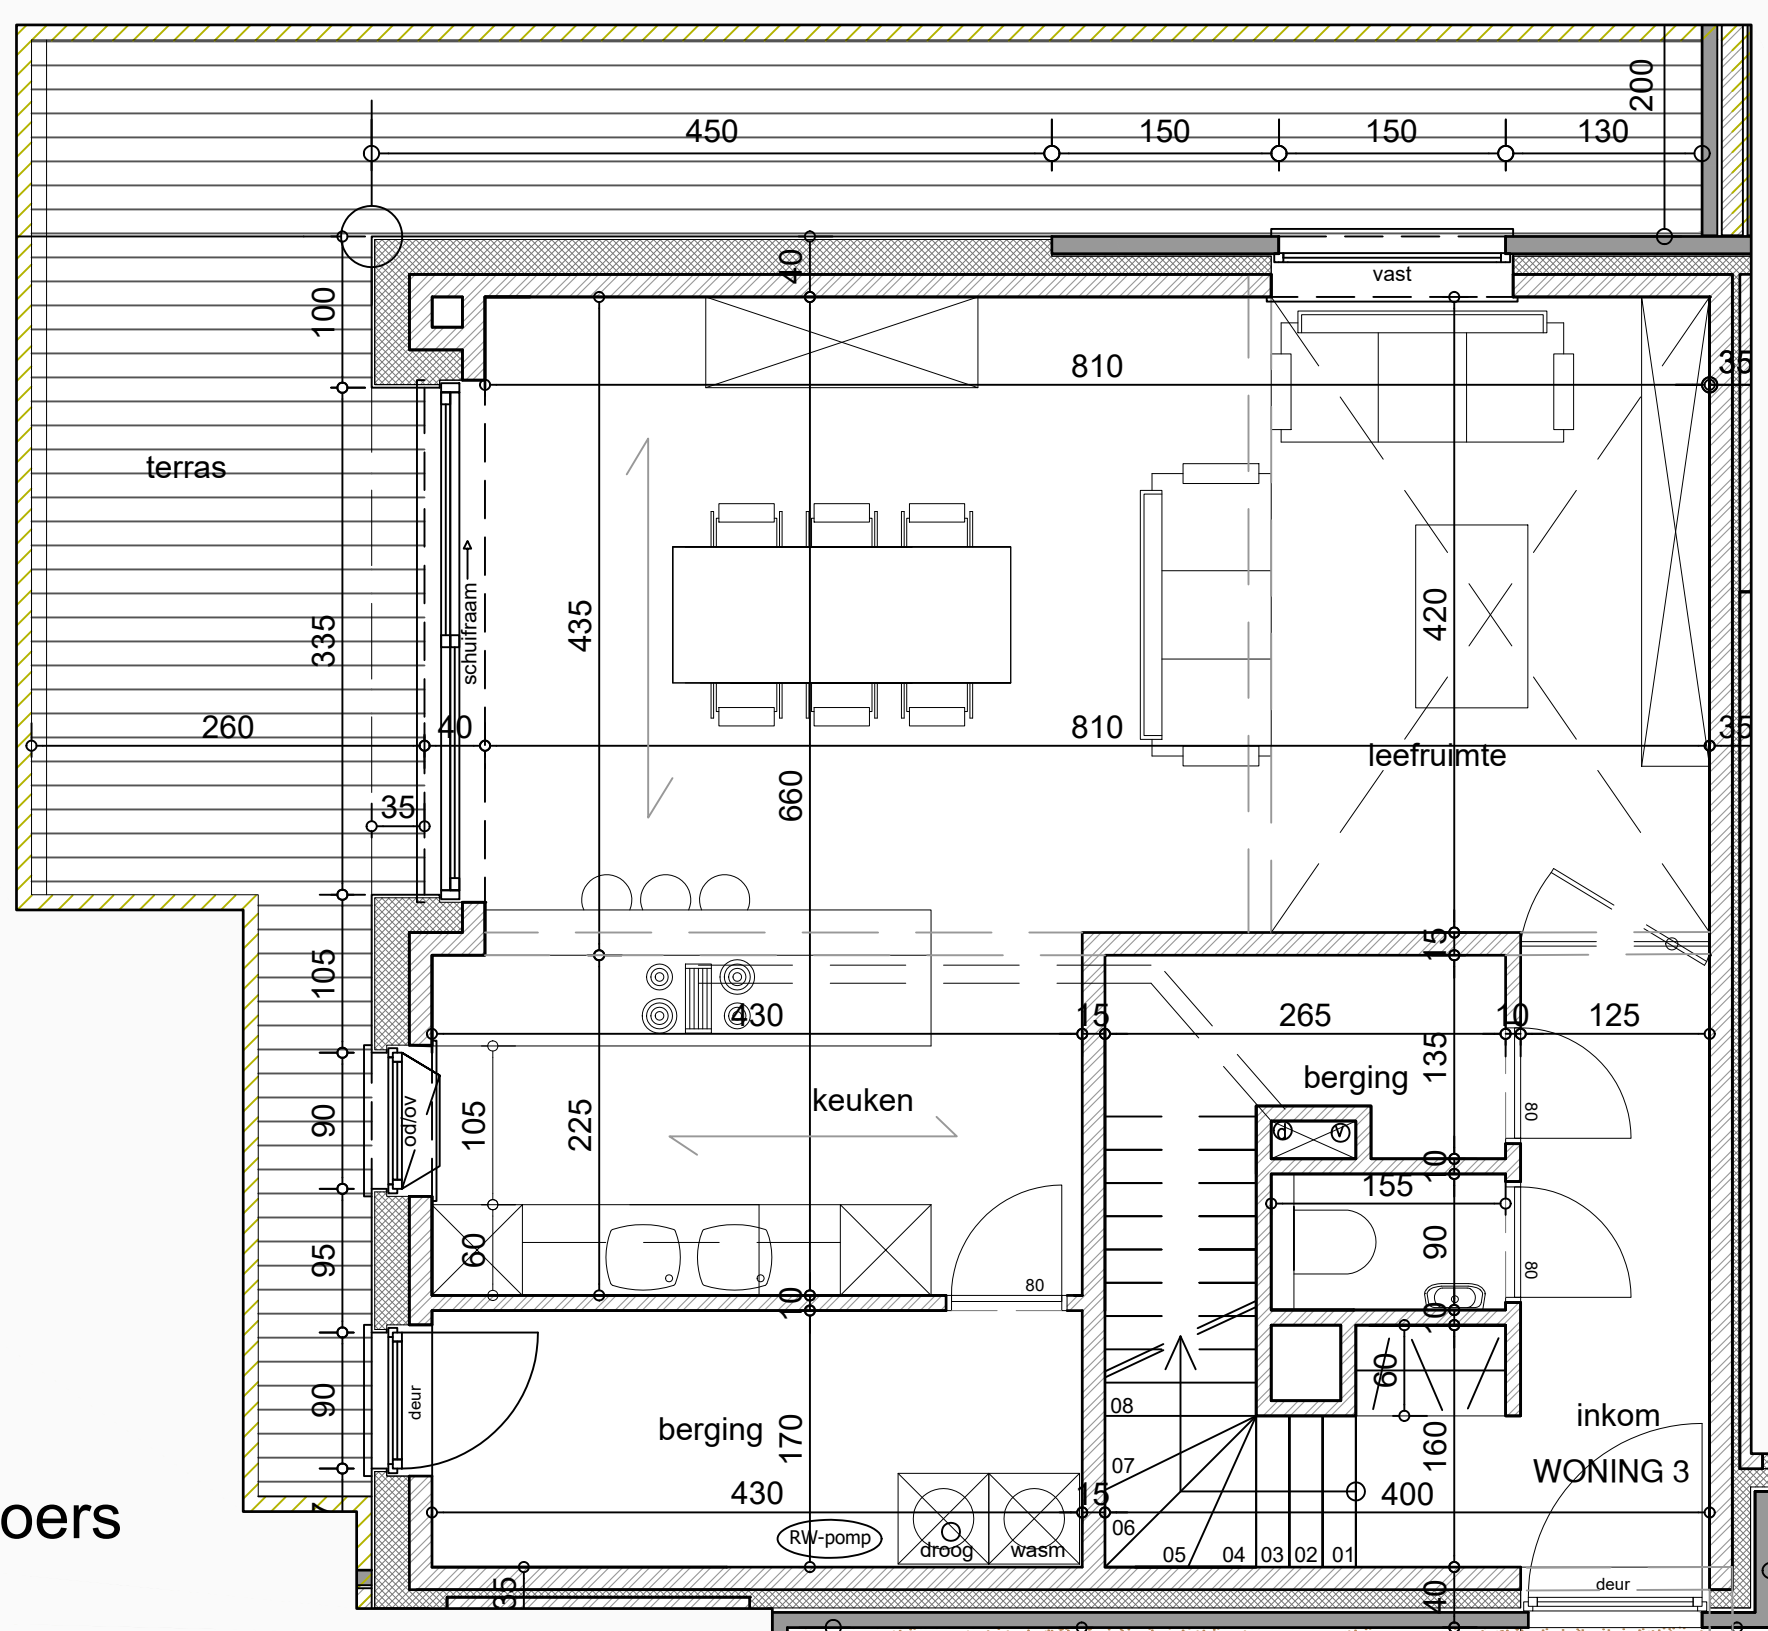

VER
CO
BO

info woning :
WONING 3
GESLOTEN BEBOUWING

schaal : 1/50
datum : 07.03.2018

nota : meubelen zijn ter illustratie en maten bij benadering (onder voorbehoud van uitvoeringsplannen)




bouwplaats :
perceel gelegen:
Gentsesteenweg 47
9300 Aalst


bouwheer :
VERCOBO CV
Leopoldlaan 47
9300 AALST

artec +
architectenbureau

steenweg 57a t: 053/83.22.25
9473 welle f: 053/83.29.39
www.artecplus.be info@artecplus.be

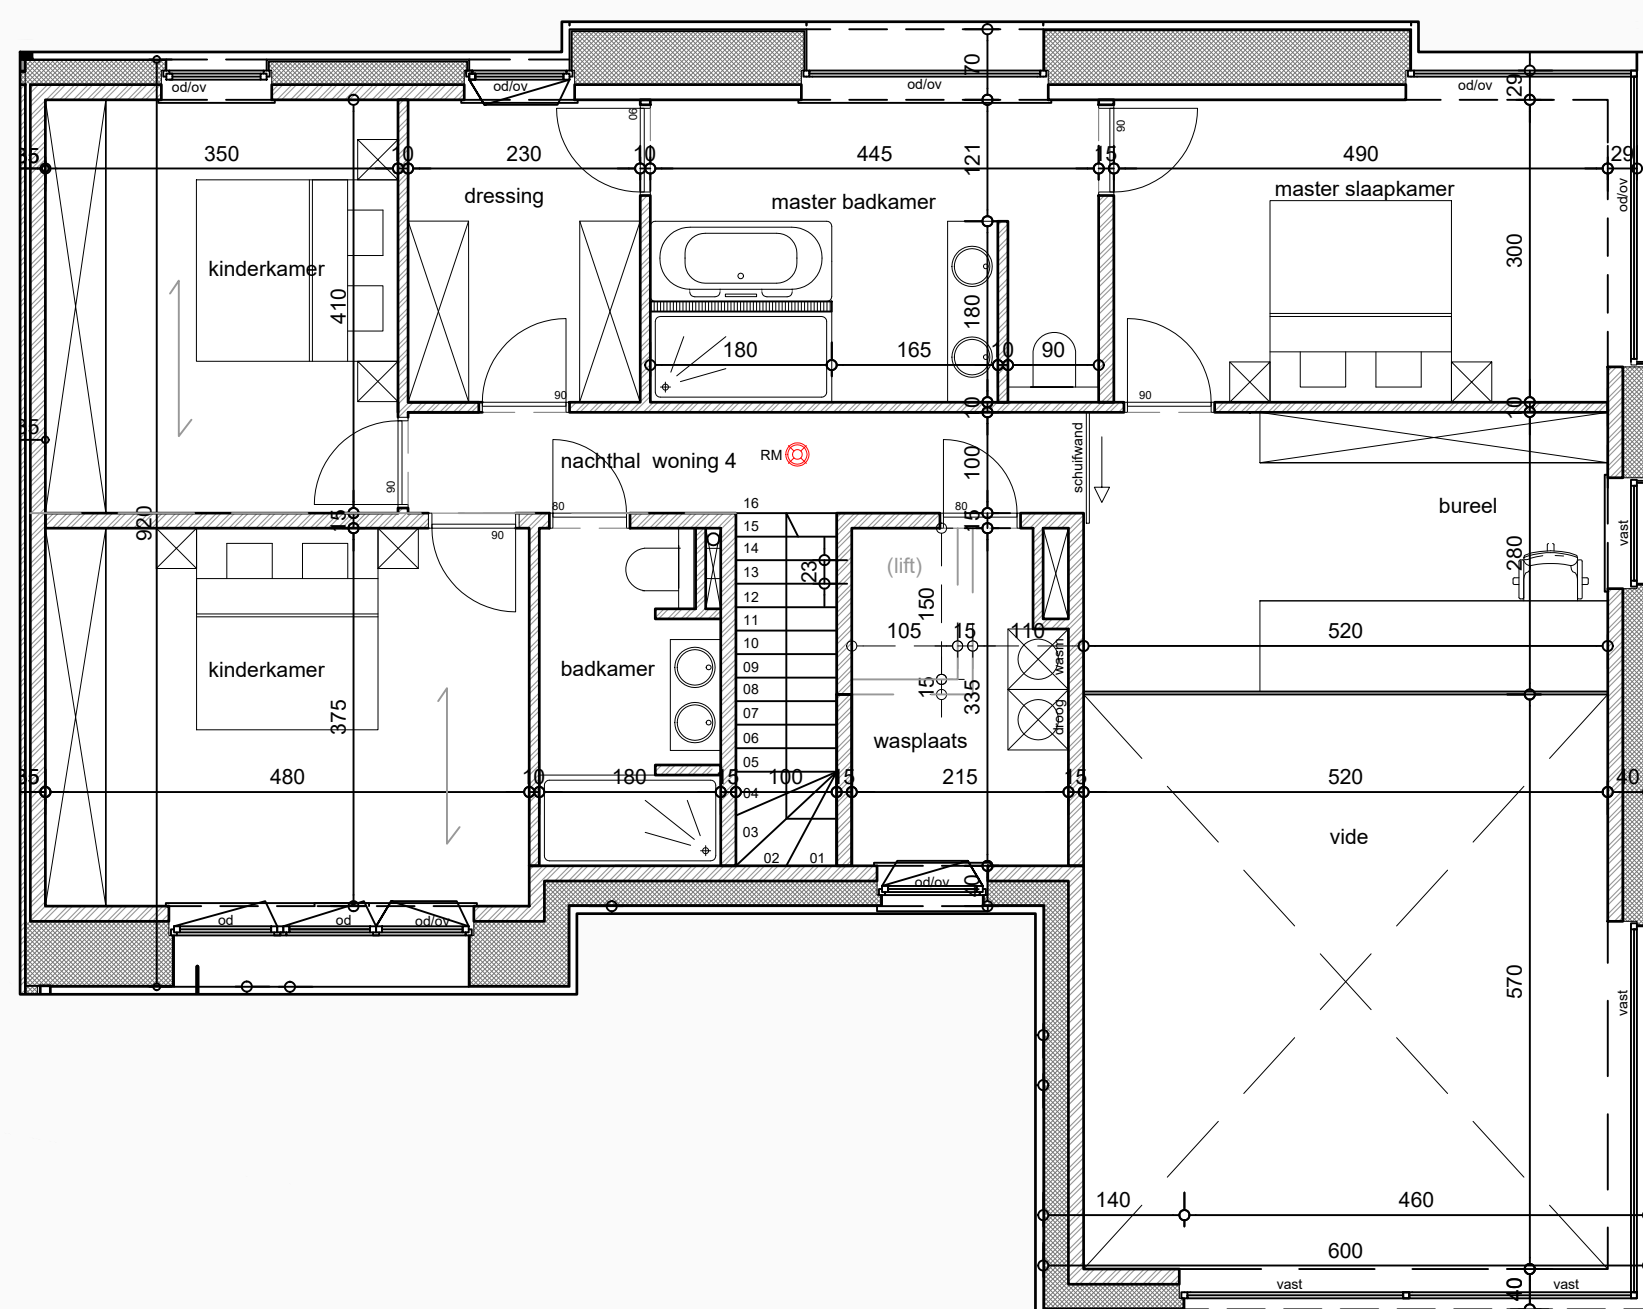

Verdieping +1

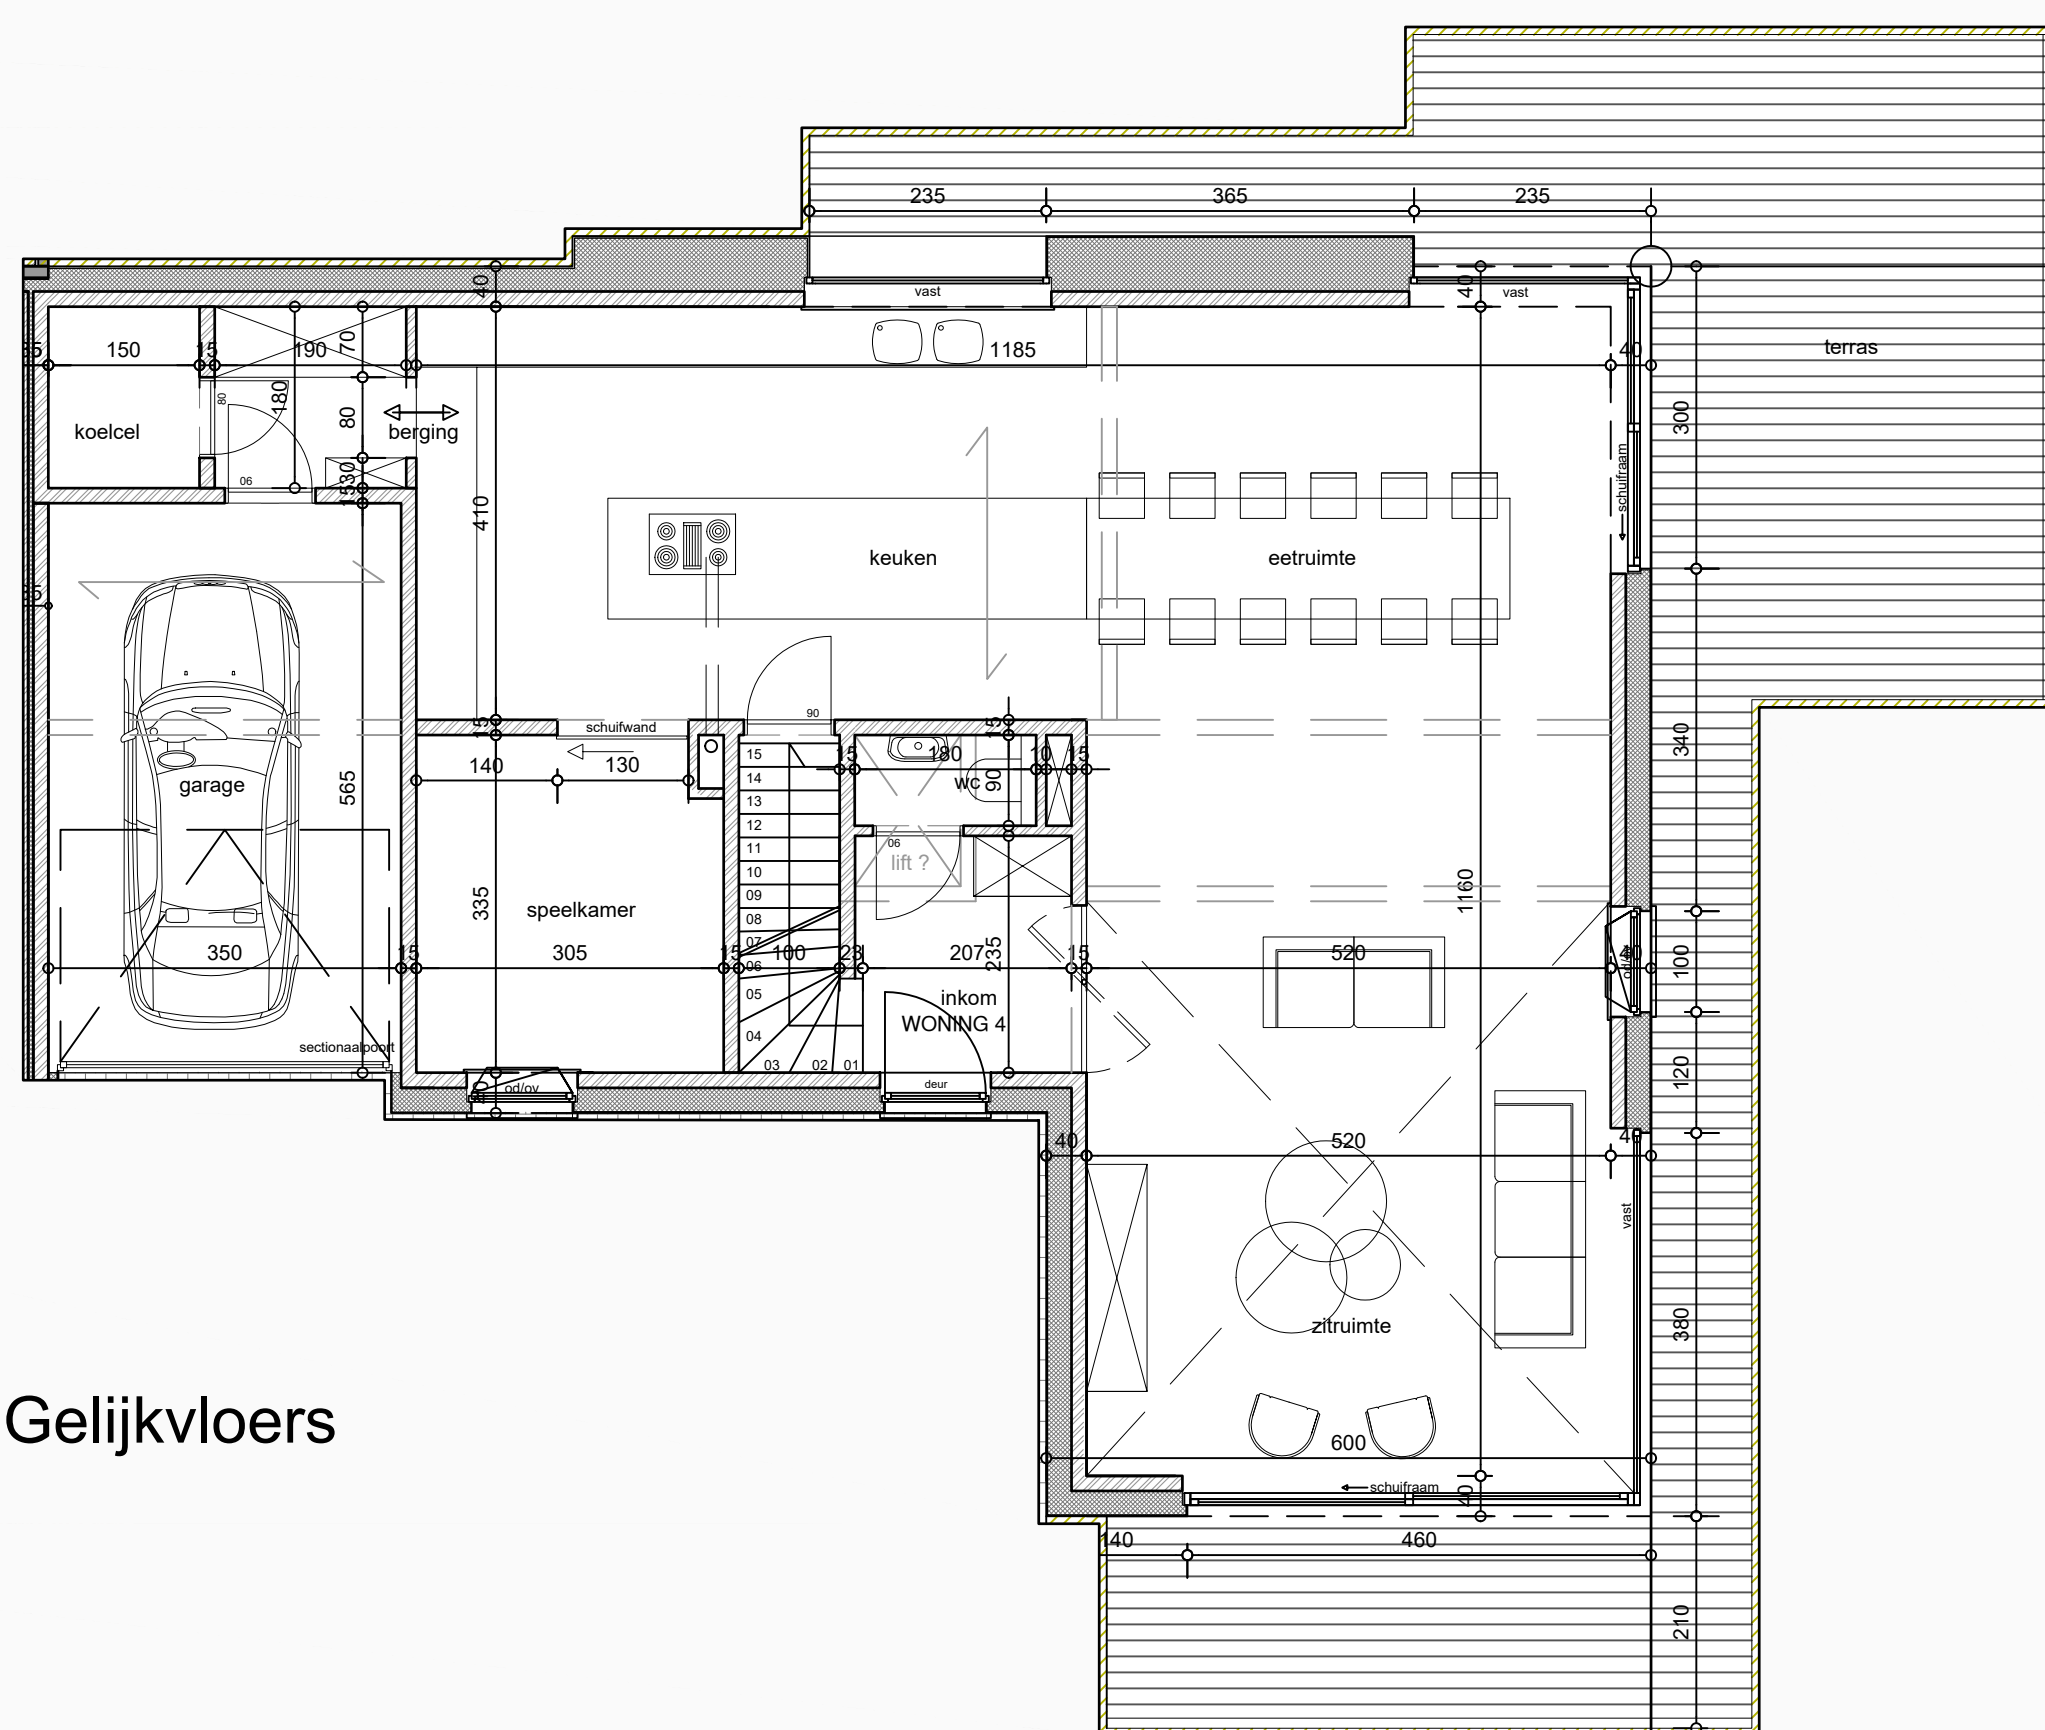

Gelijkvloers

info woning :
WONING 4
HALF-OPEN BEBOUWING

schaal : 1/125
datum : 07.03.2018

nota : meubelen zijn ter illustratie en maten bij benadering (onder voorbehoud van uitvoeringsplannen)

bouwplaats :
perceel gelegen:
Gentsesteenweg 47
9300 Aalst


bouwheer :
VERCOBO CV
Leopoldlaan 47
9300 AALST

artec +
architectenbureel

steenweg 57a t : 053/83.22.25
9473 welle f : 053/83.29.39
www.artecplus.be info@artecplus.be

VER
CO
BO



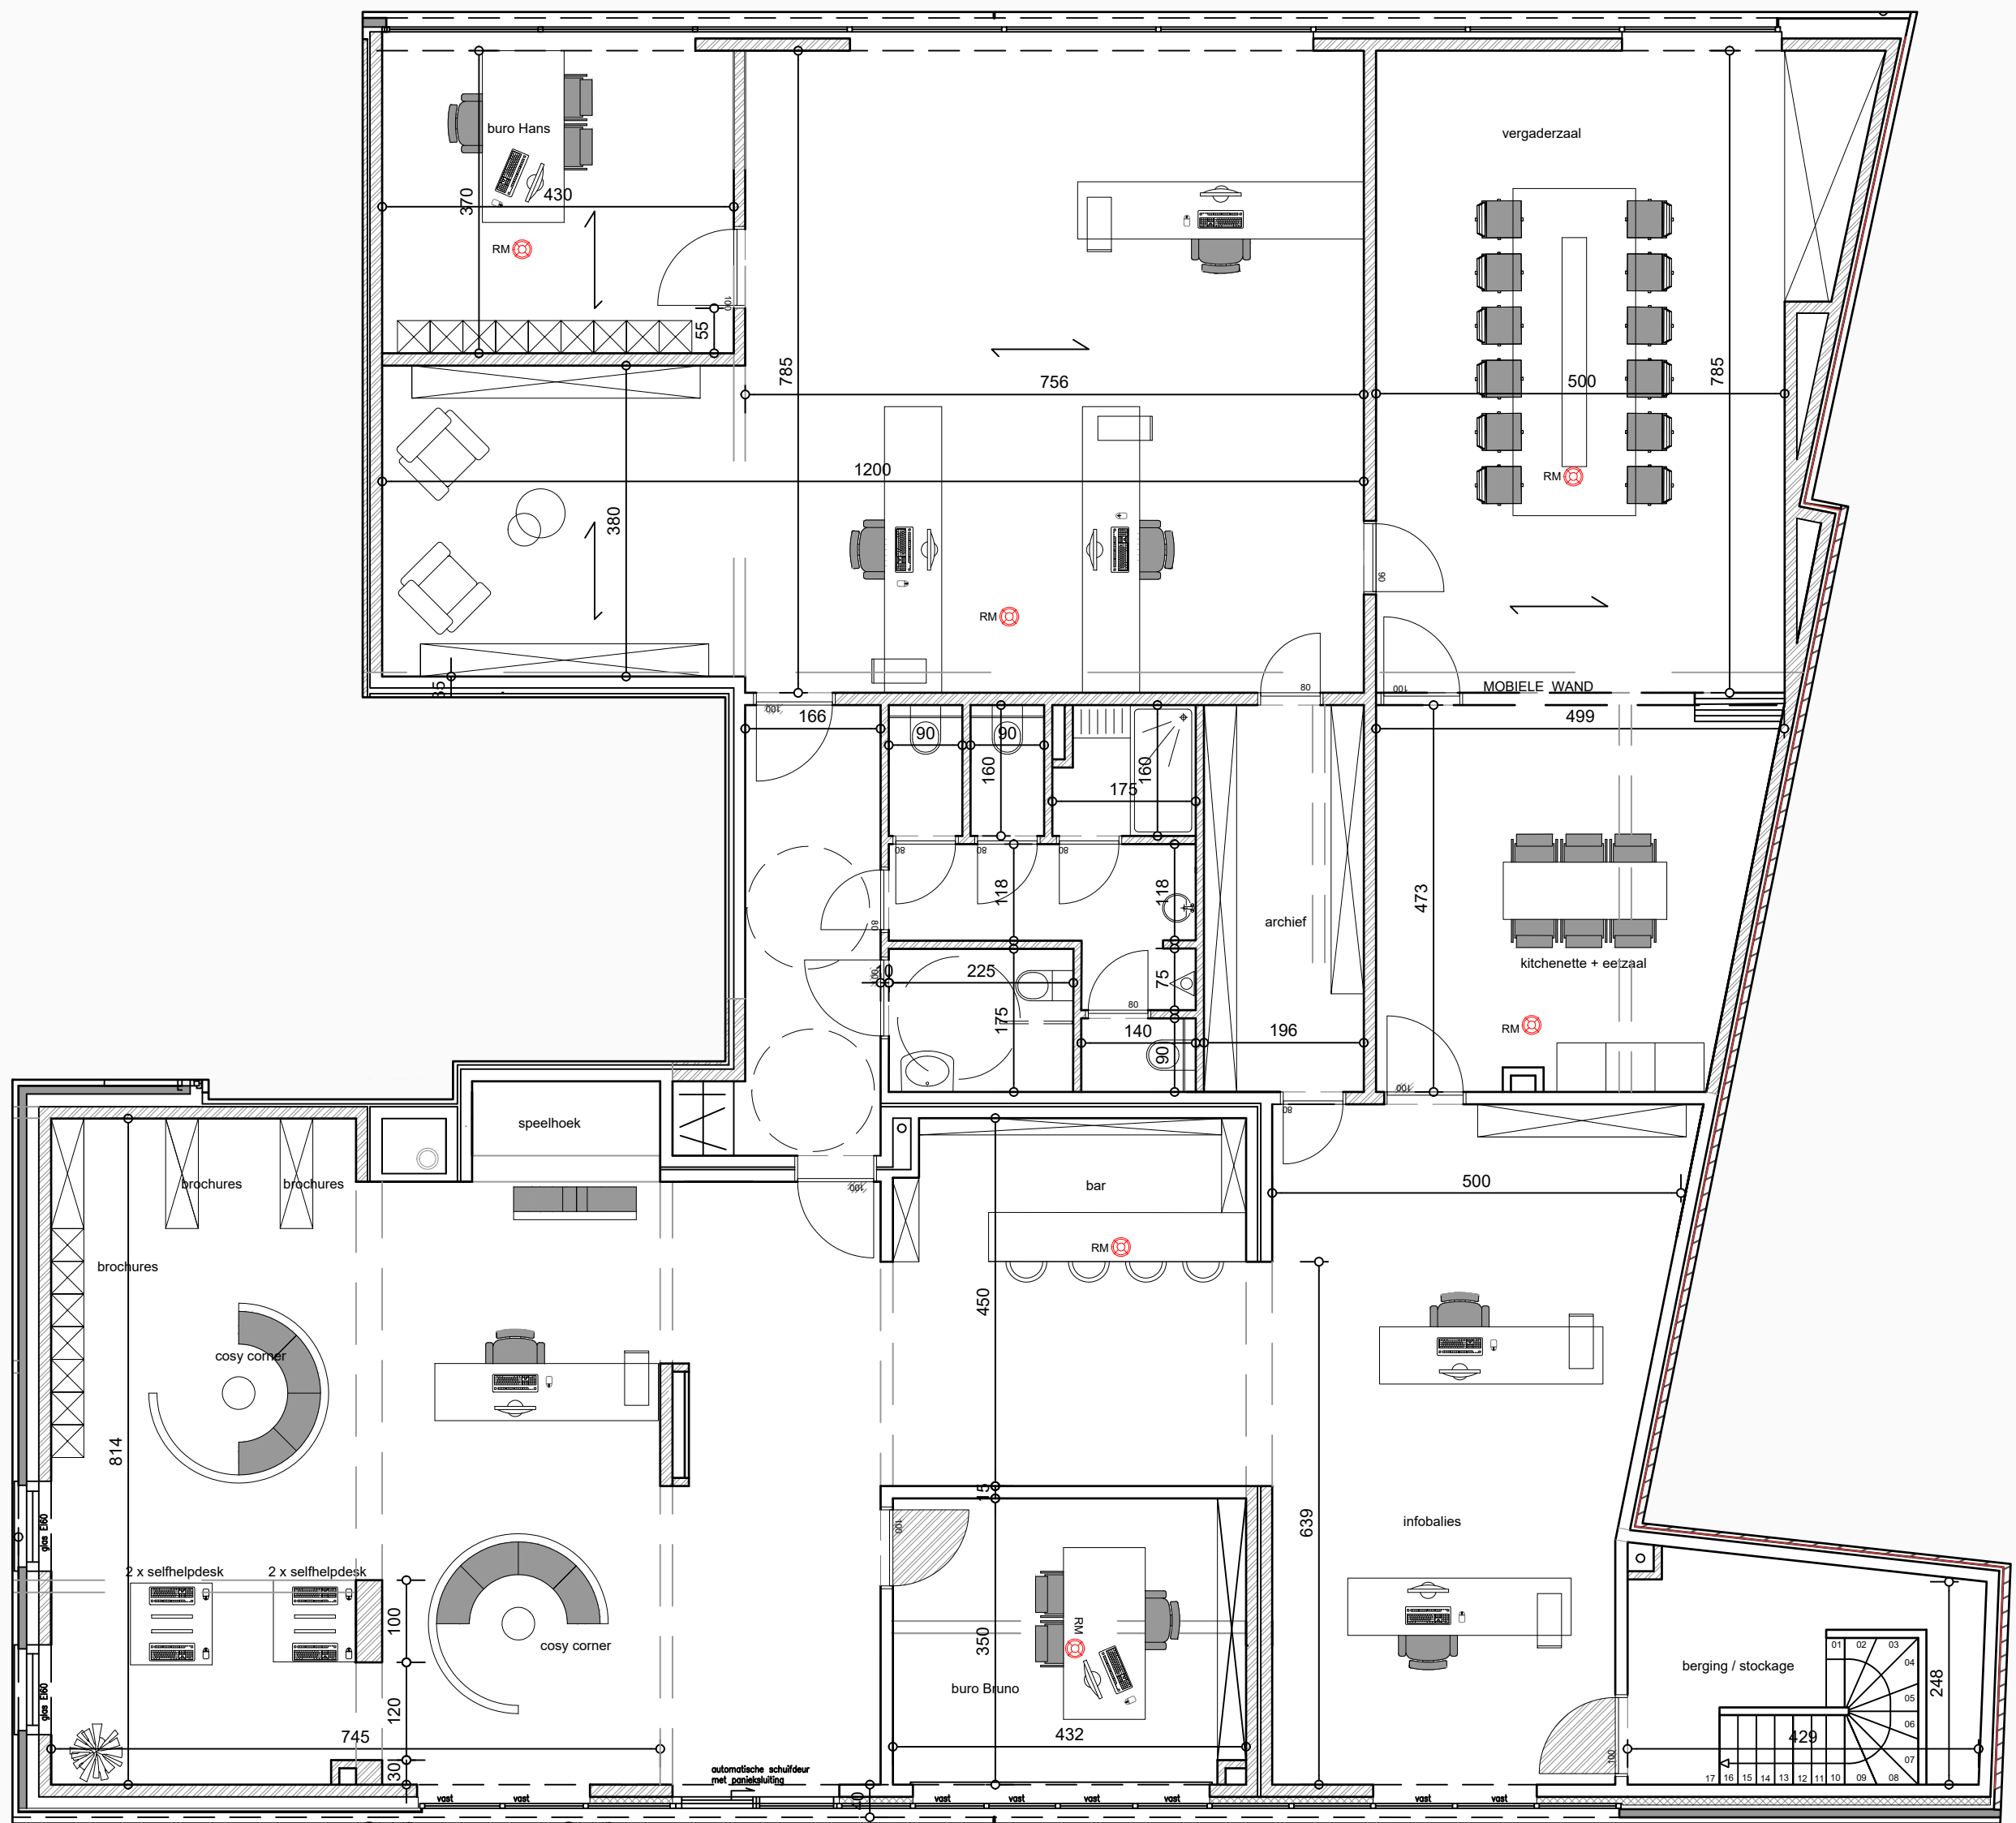

VER
CO
BO

info kantoren :
GELIJKVLOERS

schaal : 1/125
datum : 07.03.2018

nota : meubelen zijn ter illustratie en maten bij benadering (onder voorbehoud van uitvoeringsplannen)




bouwplaats :
perceel gelegen:
Gentsesteenweg 47
9300 Aalst

bouwheer :
VERCOBO CV
Leopoldlaan 47
9300 AALST

artec +
architectenbureau

steenweg 57a t : 053/83.22.25
9473 welle f : 053/83.29.39
www.artecplus.be info@artecplus.be

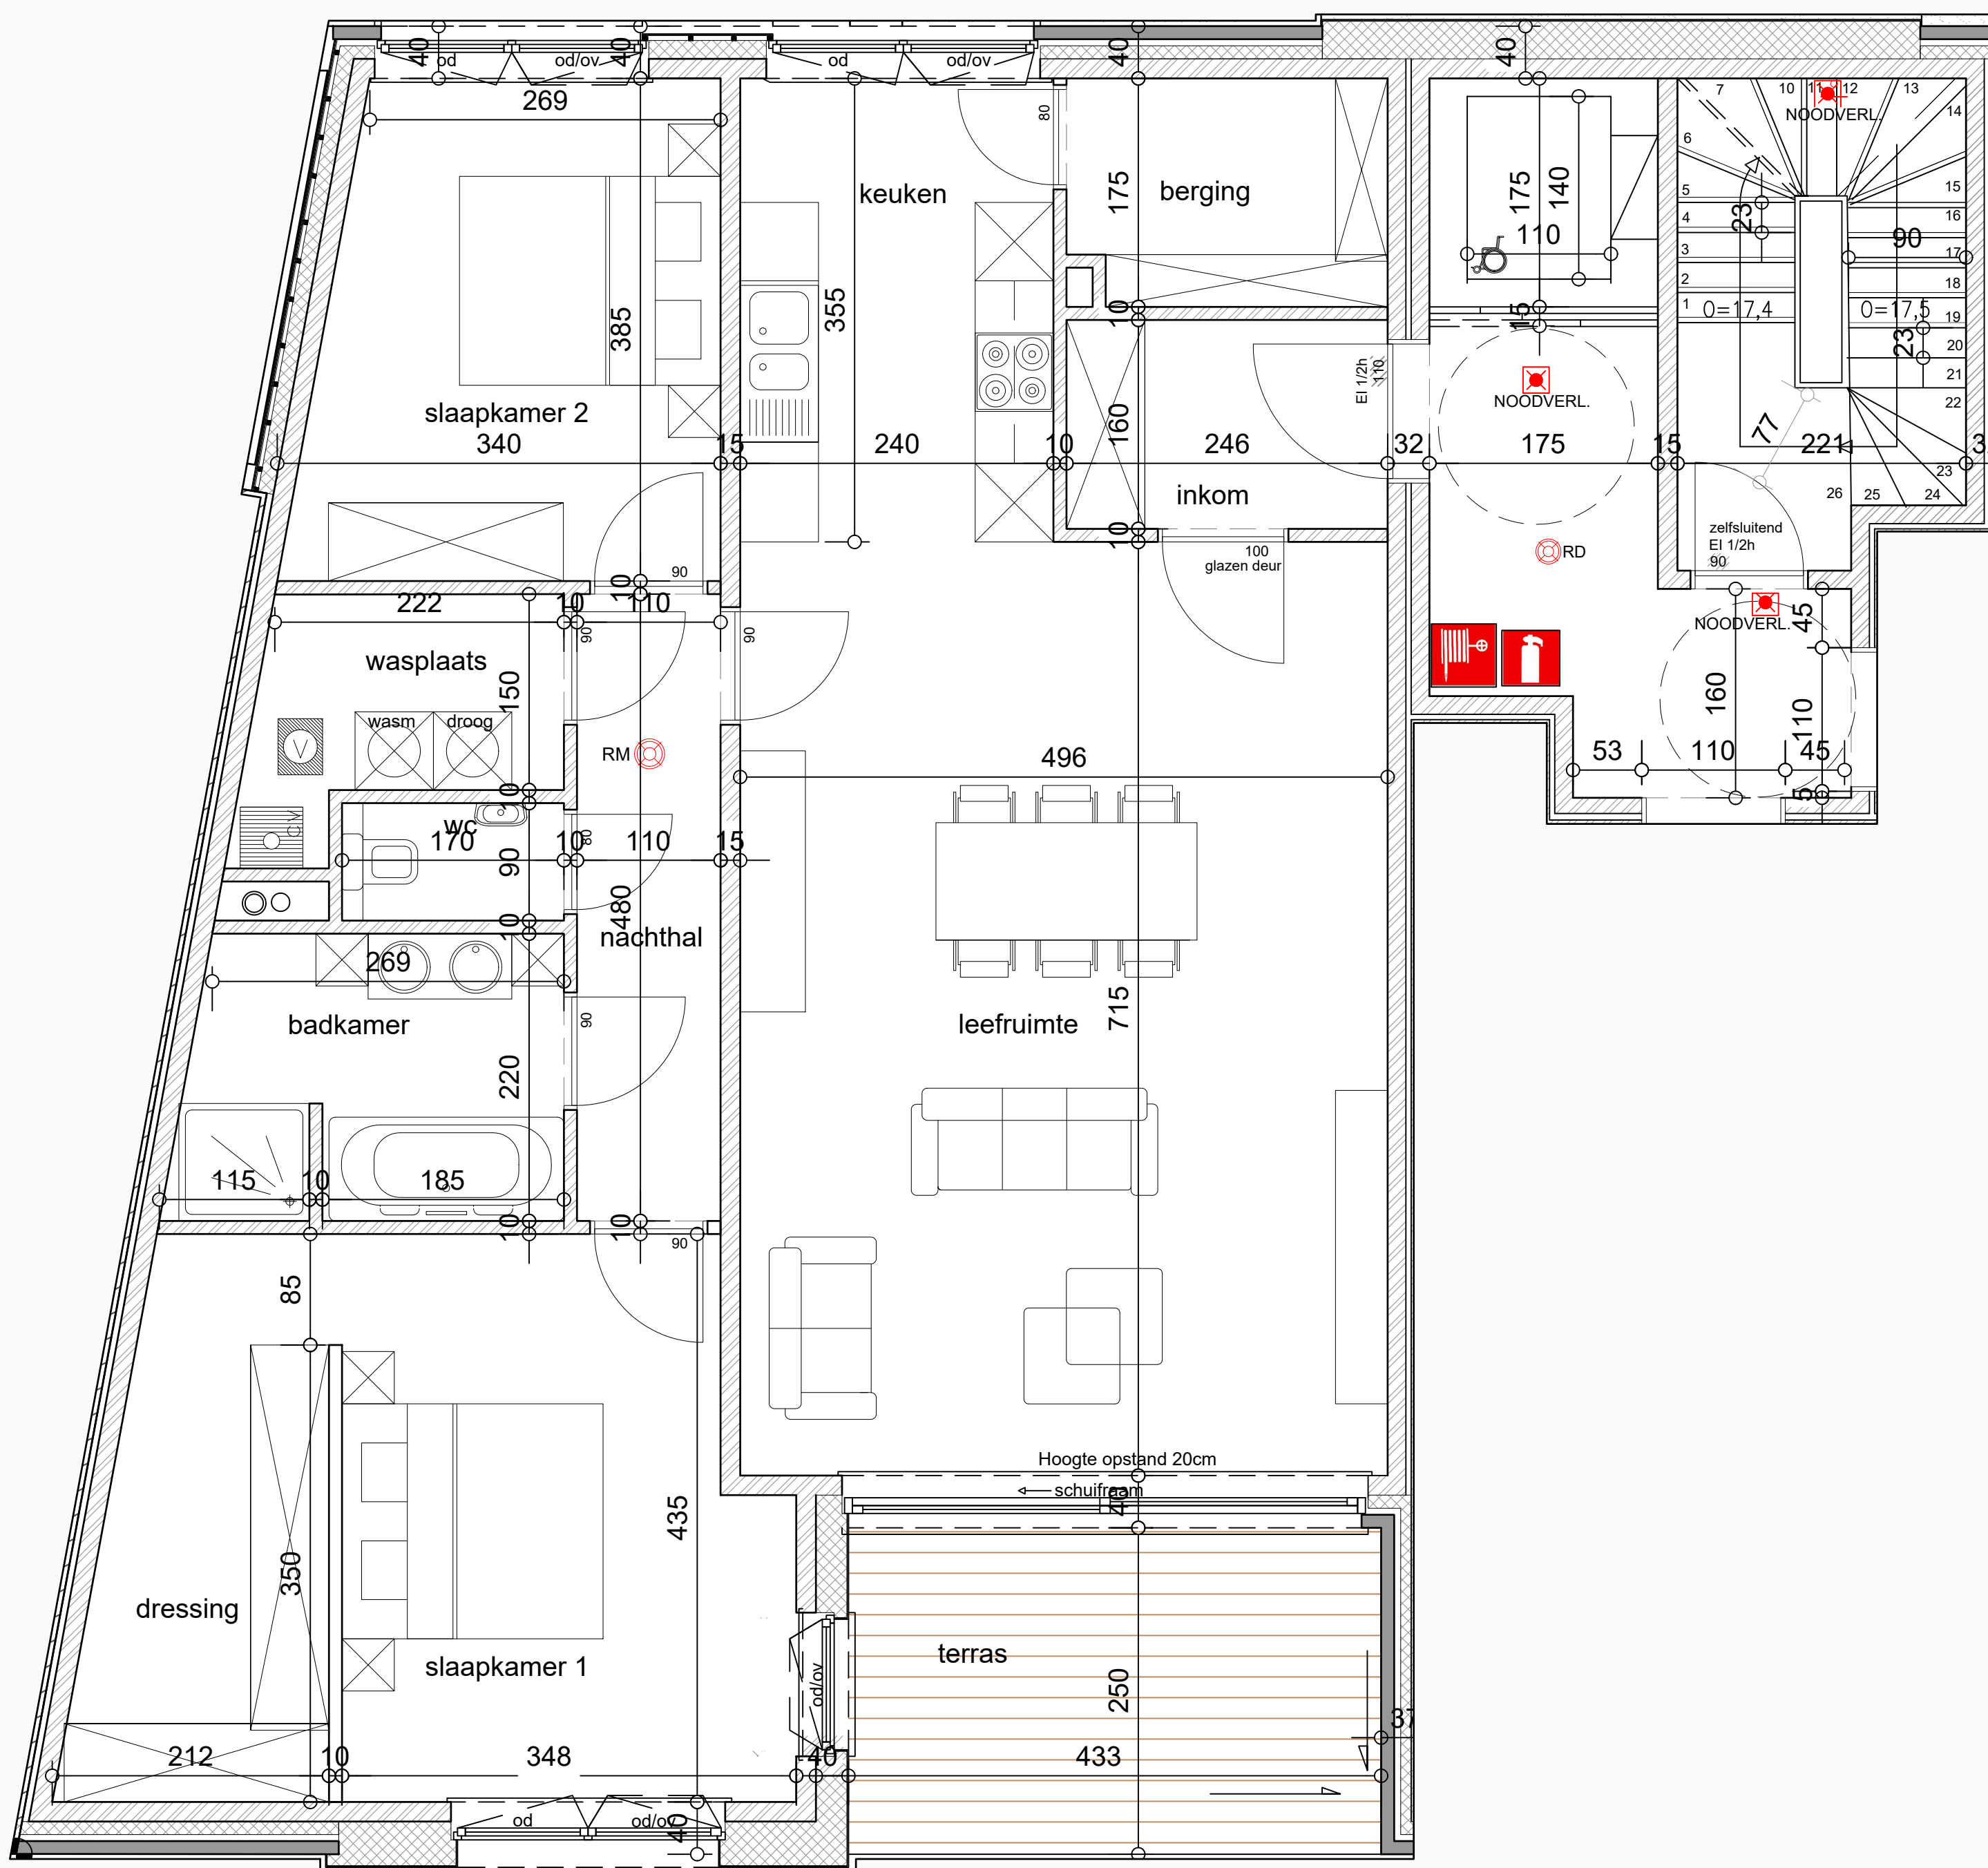

VER
CO
BO

info appartement :
VERDIEPING +1
APPARTEMENT 1.1

schaal : 1/40
datum : 07.03.2018


nota : meubelen zijn ter illustratie en maten bij benadering (onder voorbehoud van uitvoeringsplannen)

bouwplaats :
perceel gelegen:
Gentsesteenweg 47
9300 Aalst

bouwheer :
VERCOBO CV
Leopoldlaan 47
9300 AALST

artec +
architectenbureau

steenweg 57a t : 053/83.22.25
9473 welle f : 053/83.29.39
www.artecplus.be info@artecplus.be

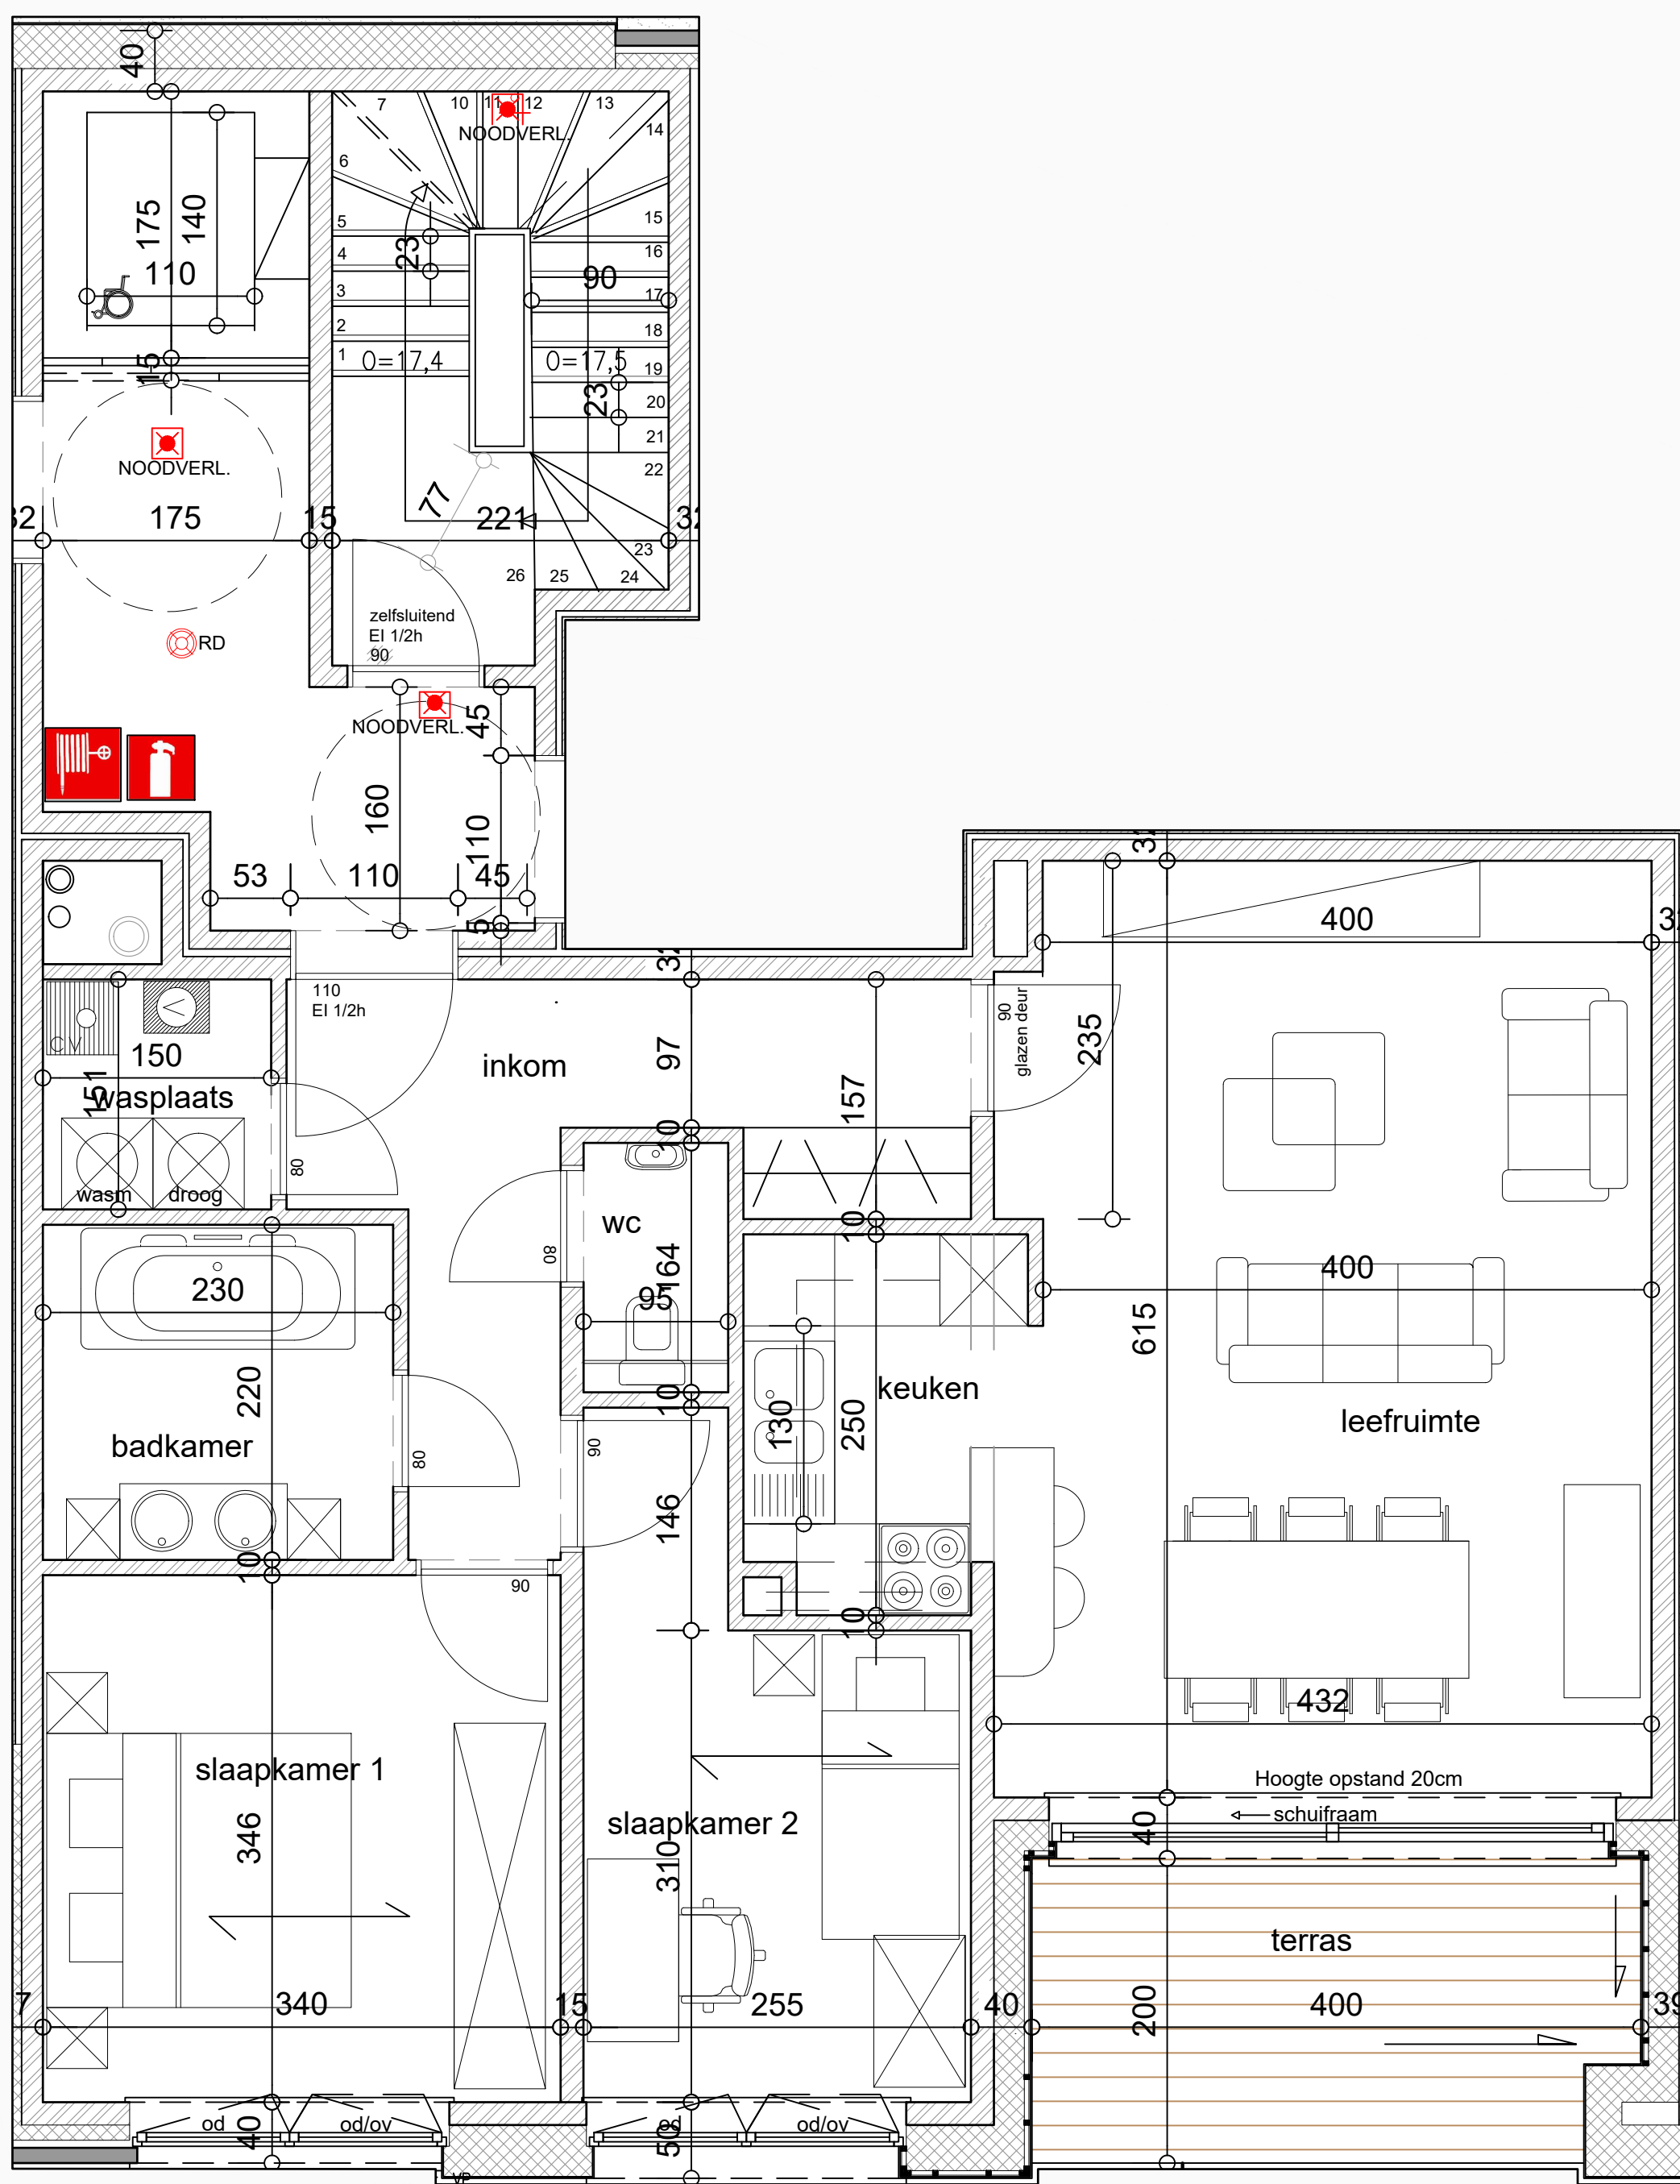

VER
CO
BO

info appartement :
VERDIEPING +1
APPARTEMENT 1.2

schaal : 1/40
datum : 07.03.2018


nota : meubelen zijn ter illustratie en maten bij benadering (onder voorbehoud van uitvoeringsplannen)

bouwplaats :
perceel gelegen:
Gentsesteenweg 47
9300 Aalst

bouwheer :
VERCOBO CV
Leopoldlaan 47
9300 AALST

artec +
architectenbureau

steenweg 57a t: 053/83.22.25
9473 welle f: 053/83.29.39
www.artecplus.be info@artecplus.be

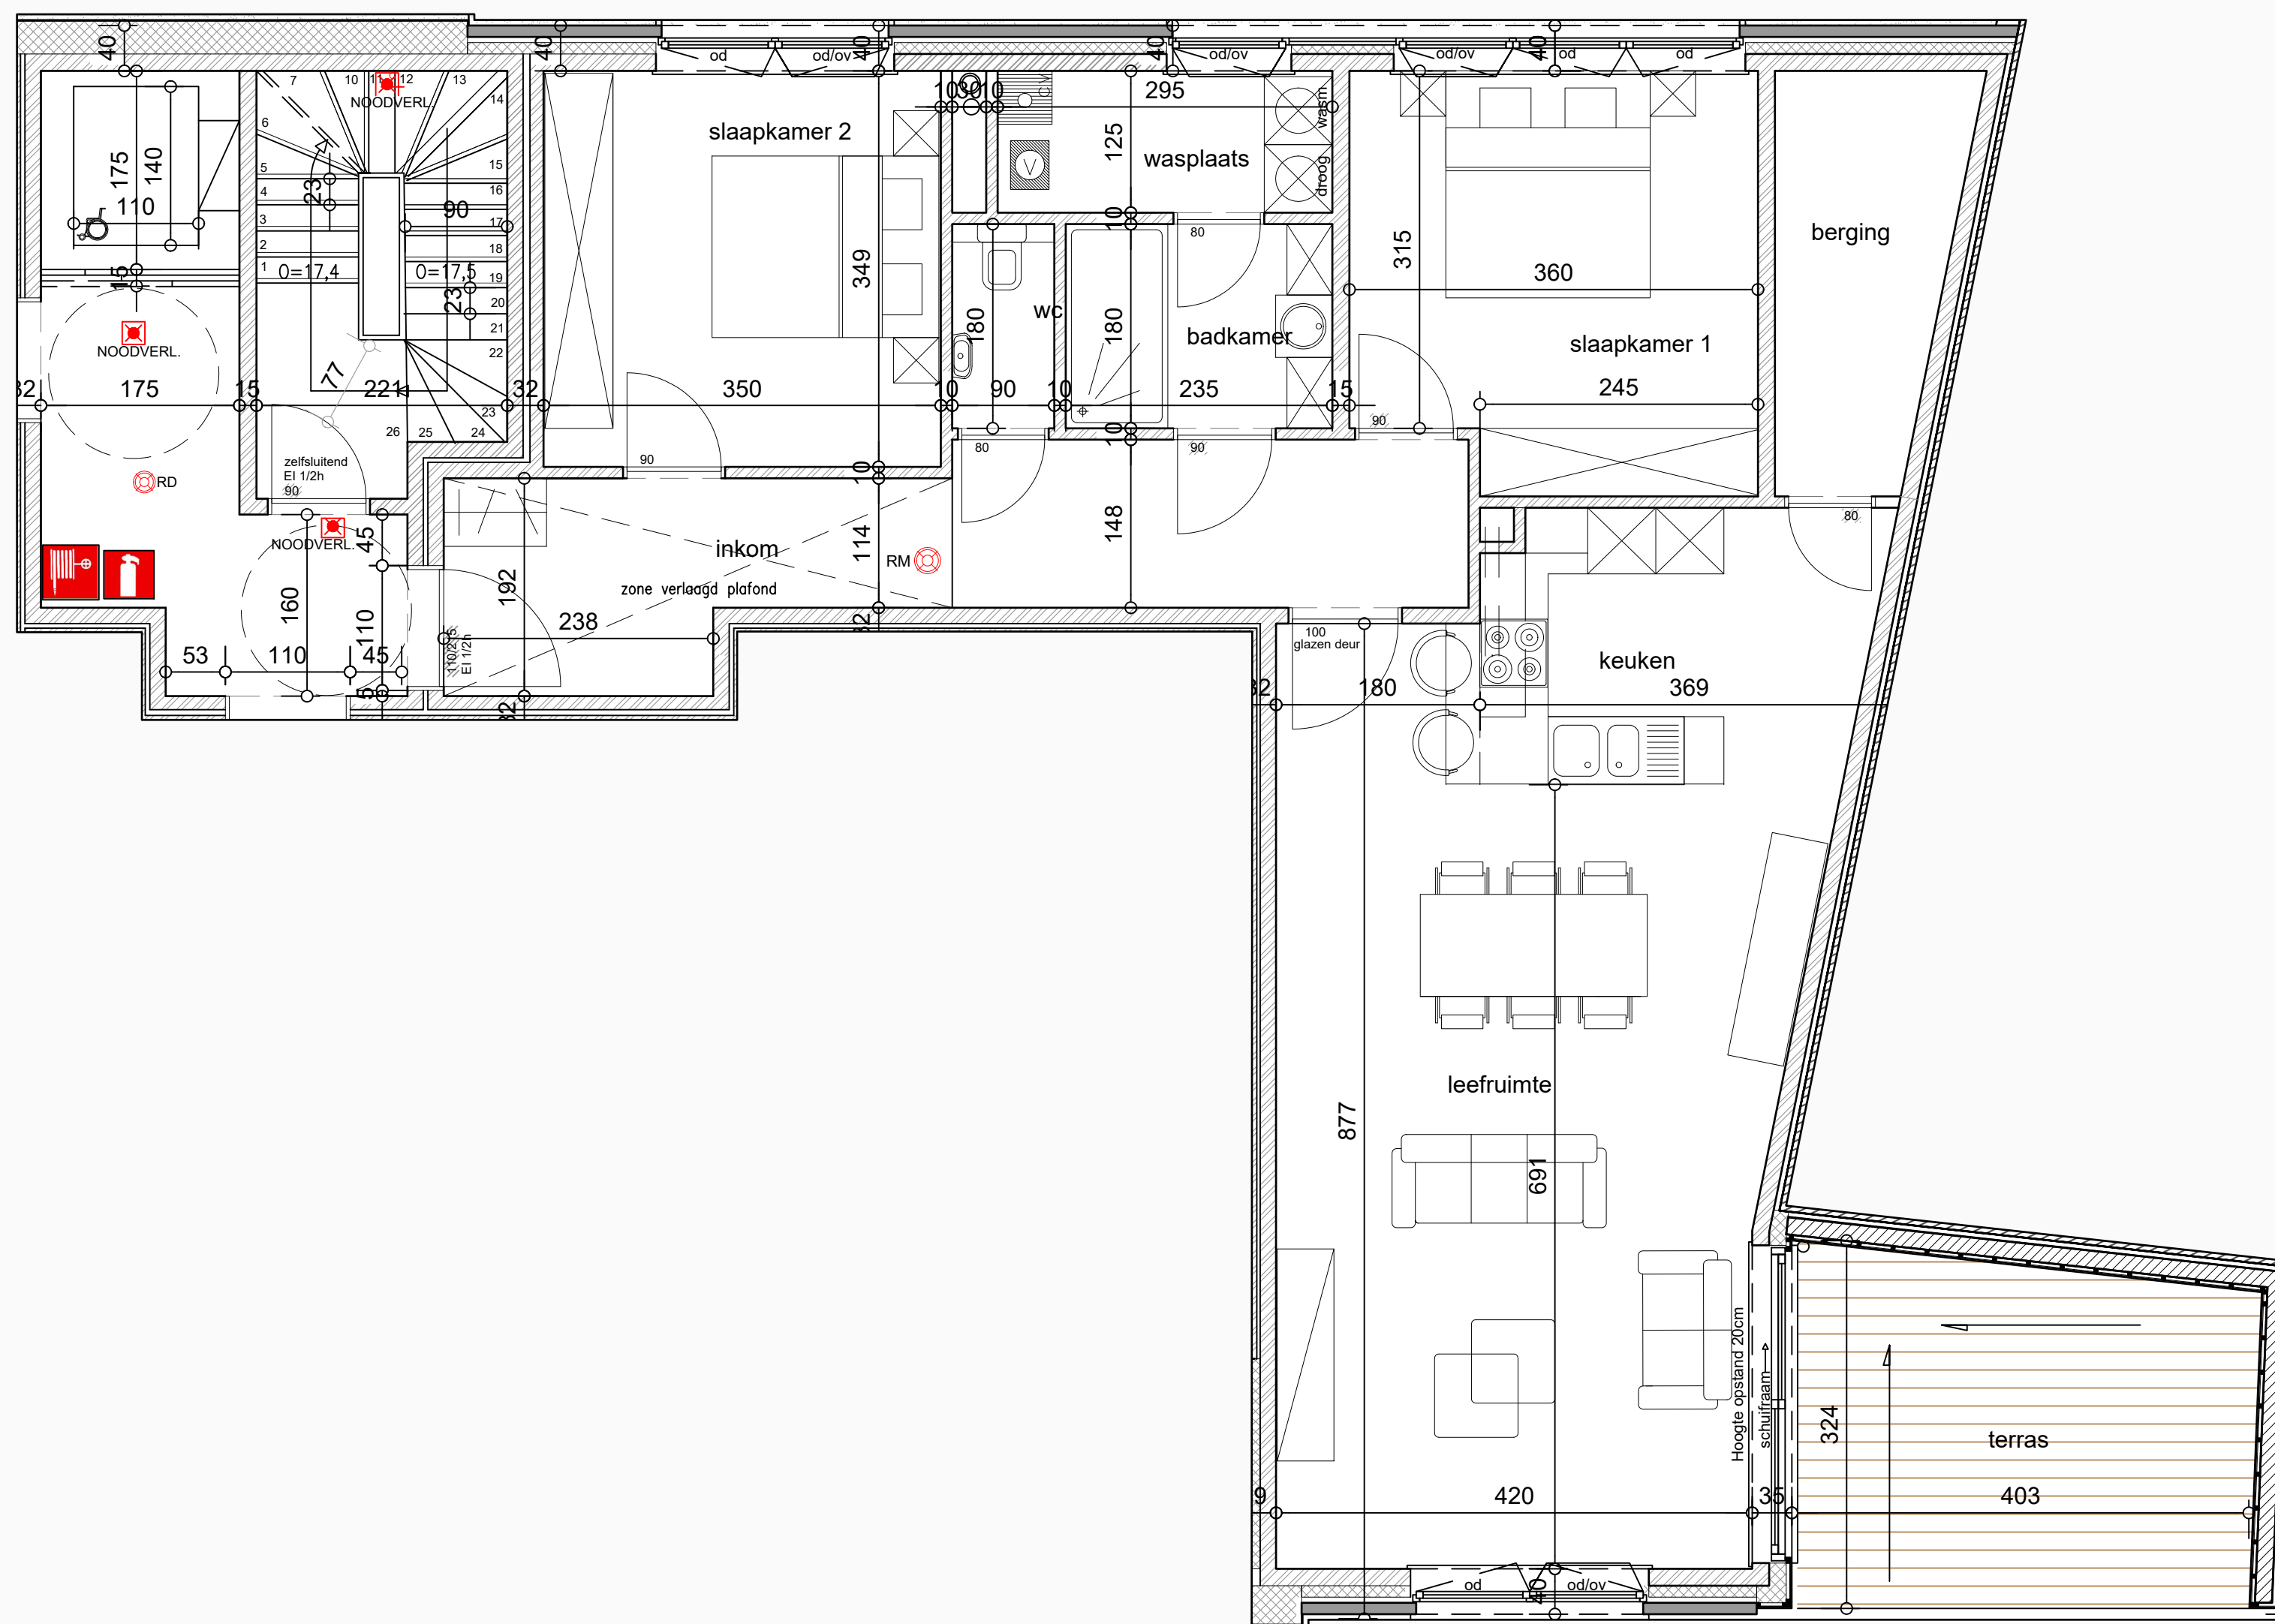

VER
CO
BO

info appartement :
VERDIEPING +1
APPARTEMENT 1.3

schaal : 1/50
datum : 07.03.2018


nota : meubelen zijn ter illustratie en maten bij
benadering (onder voorbehoud van
uitvoeringsplannen)

bouwplaats :
perceel gelegen:
Gentsesteenweg 47
9300 Aalst

bouwheer :
VERCOBO CV
Leopoldlaan 47
9300 AALST

artec +
architectenbureau

steenweg 57a t : 053/83.22.25
9473 welle f : 053/83.29.39
www.artecplus.be info@artecplus.be

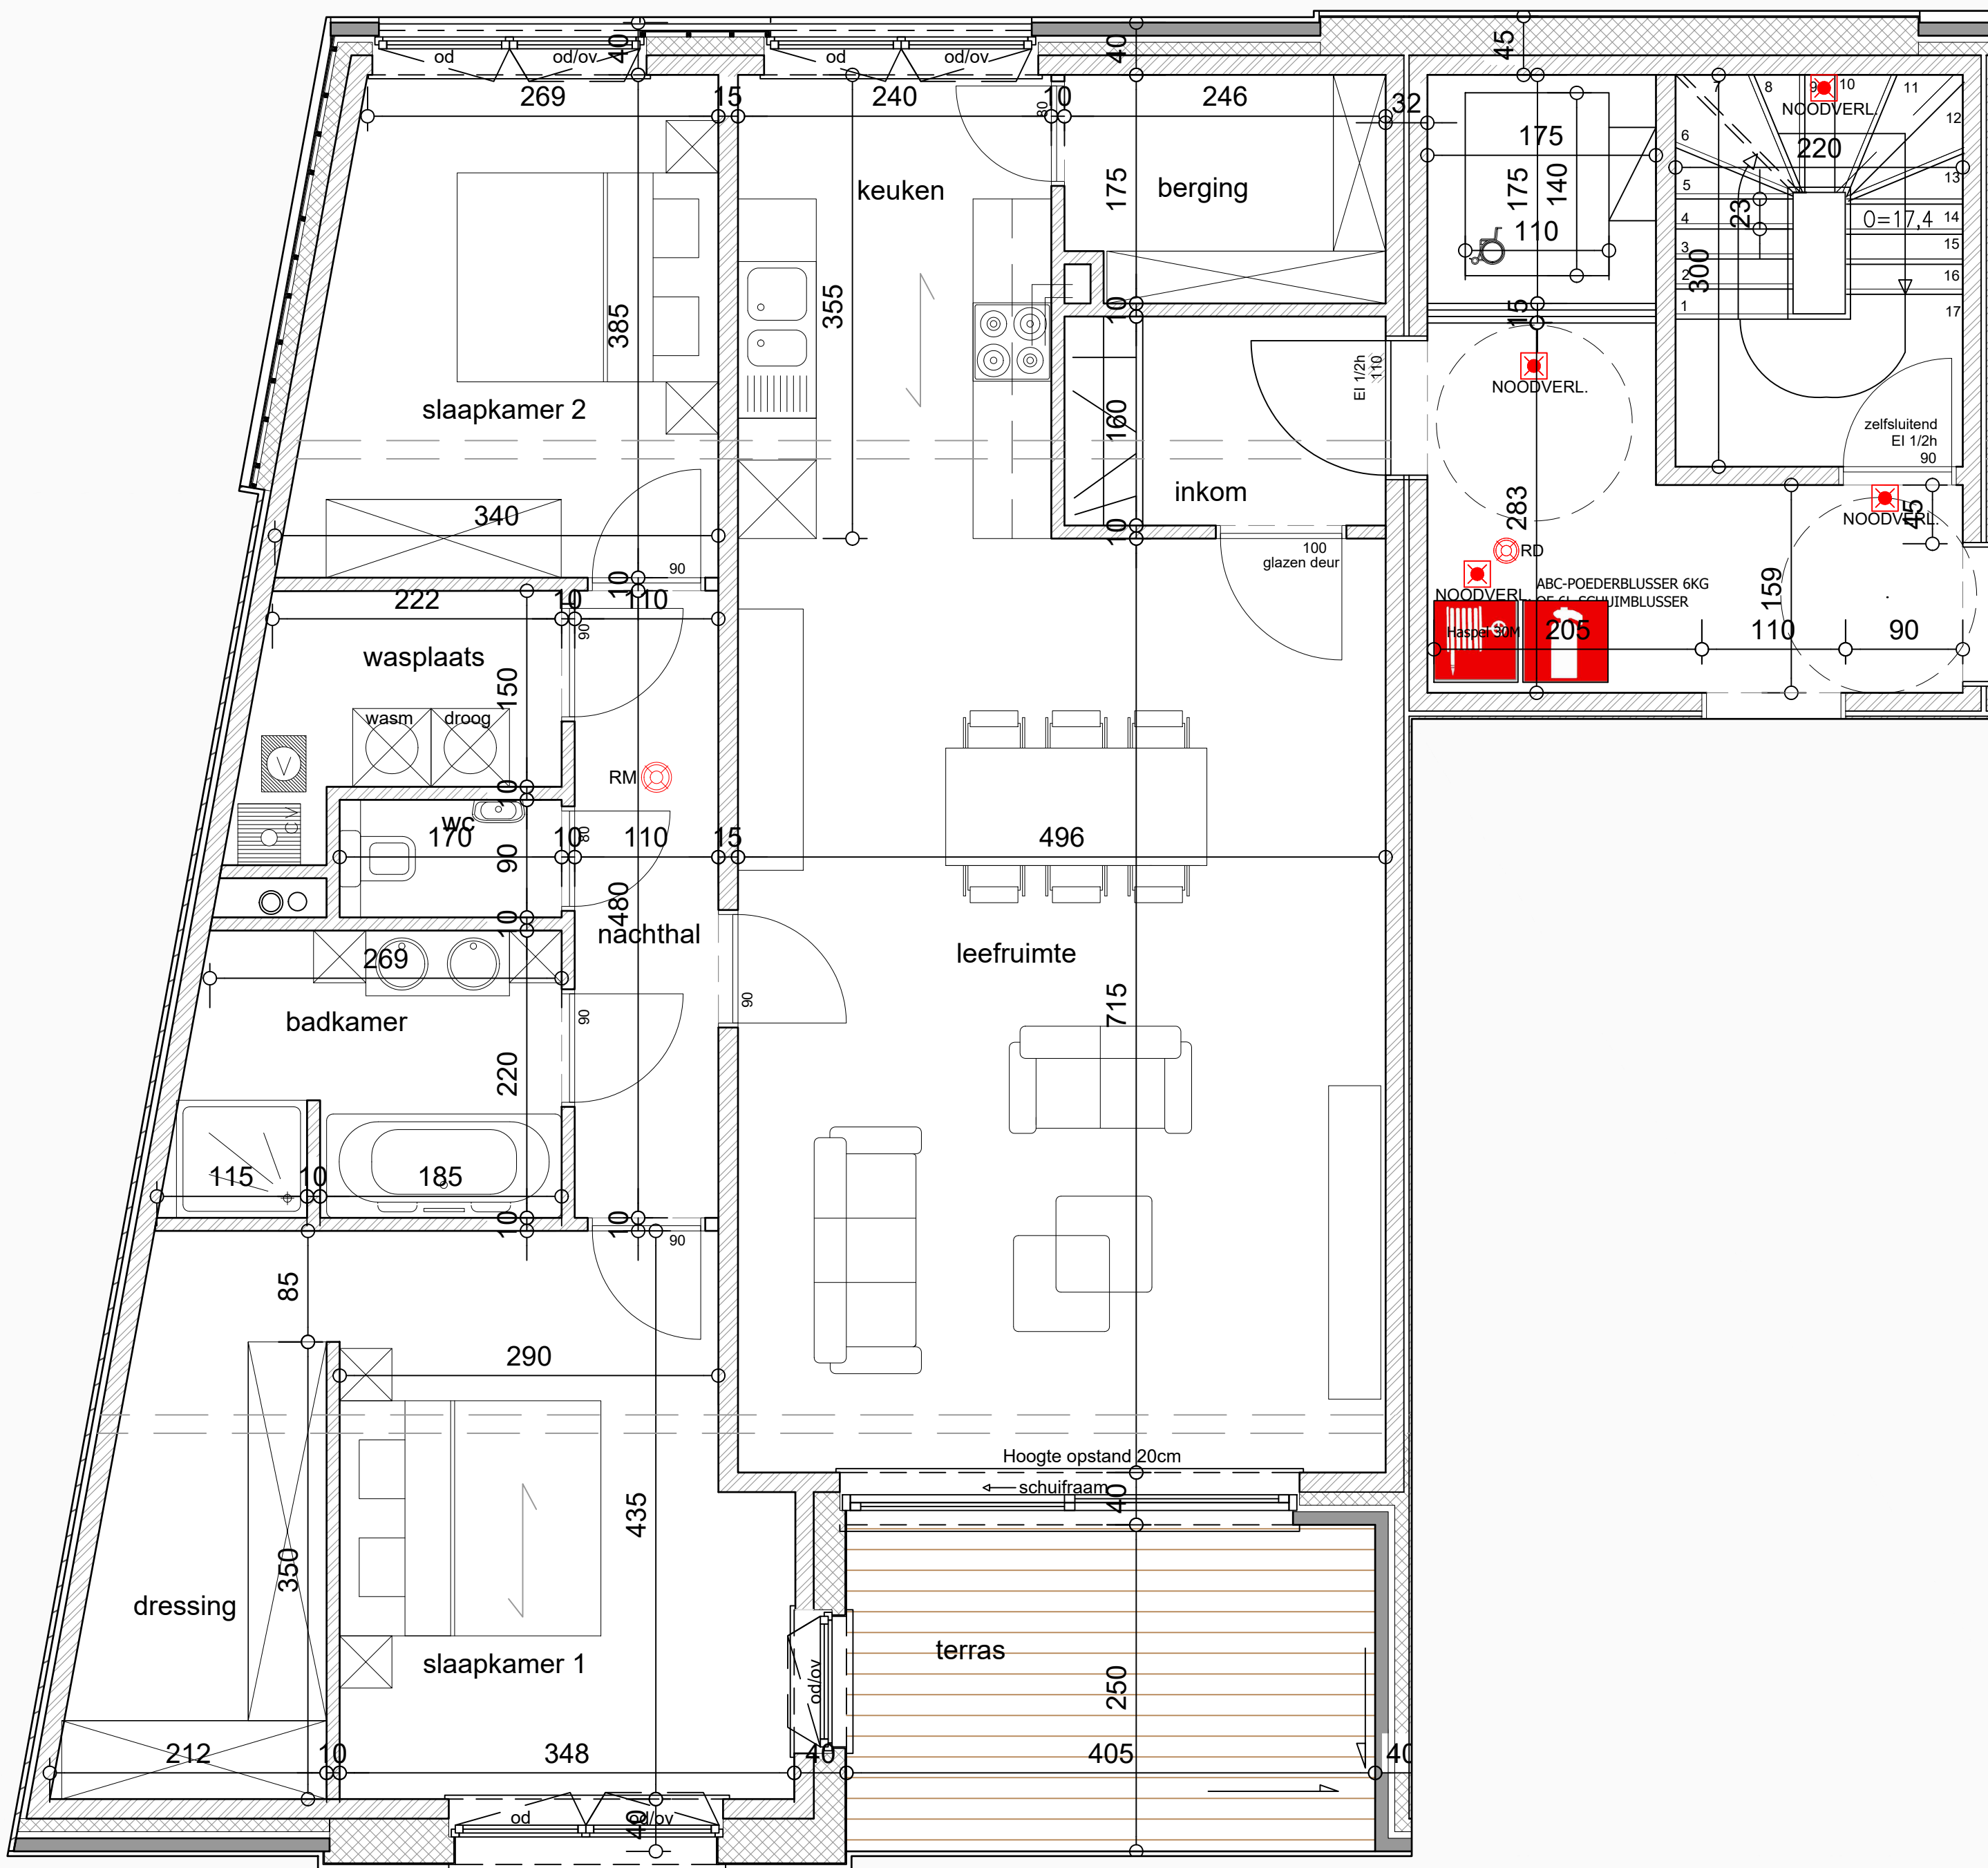

VER
CO
BO

info appartement :
VERDIEPING +2
APPARTEMENT 2.1

schaal :
1/40

datum :
07.03.2018

nota : meubelen zijn ter illustratie en maten bij benadering (onder voorbehoud van uitvoeringsplannen)


bouwplaats :
perceel gelegen:
Gentsesteenweg 47
9300 Aalst

bouwheer :
VERCOBO CV
Leopoldlaan 47
9300 AALST



artec +
architectenbureau

steenweg 57a t : 053/83.22.25
9473 welle f : 053/83.29.39
www.artecplus.be info@artecplus.be

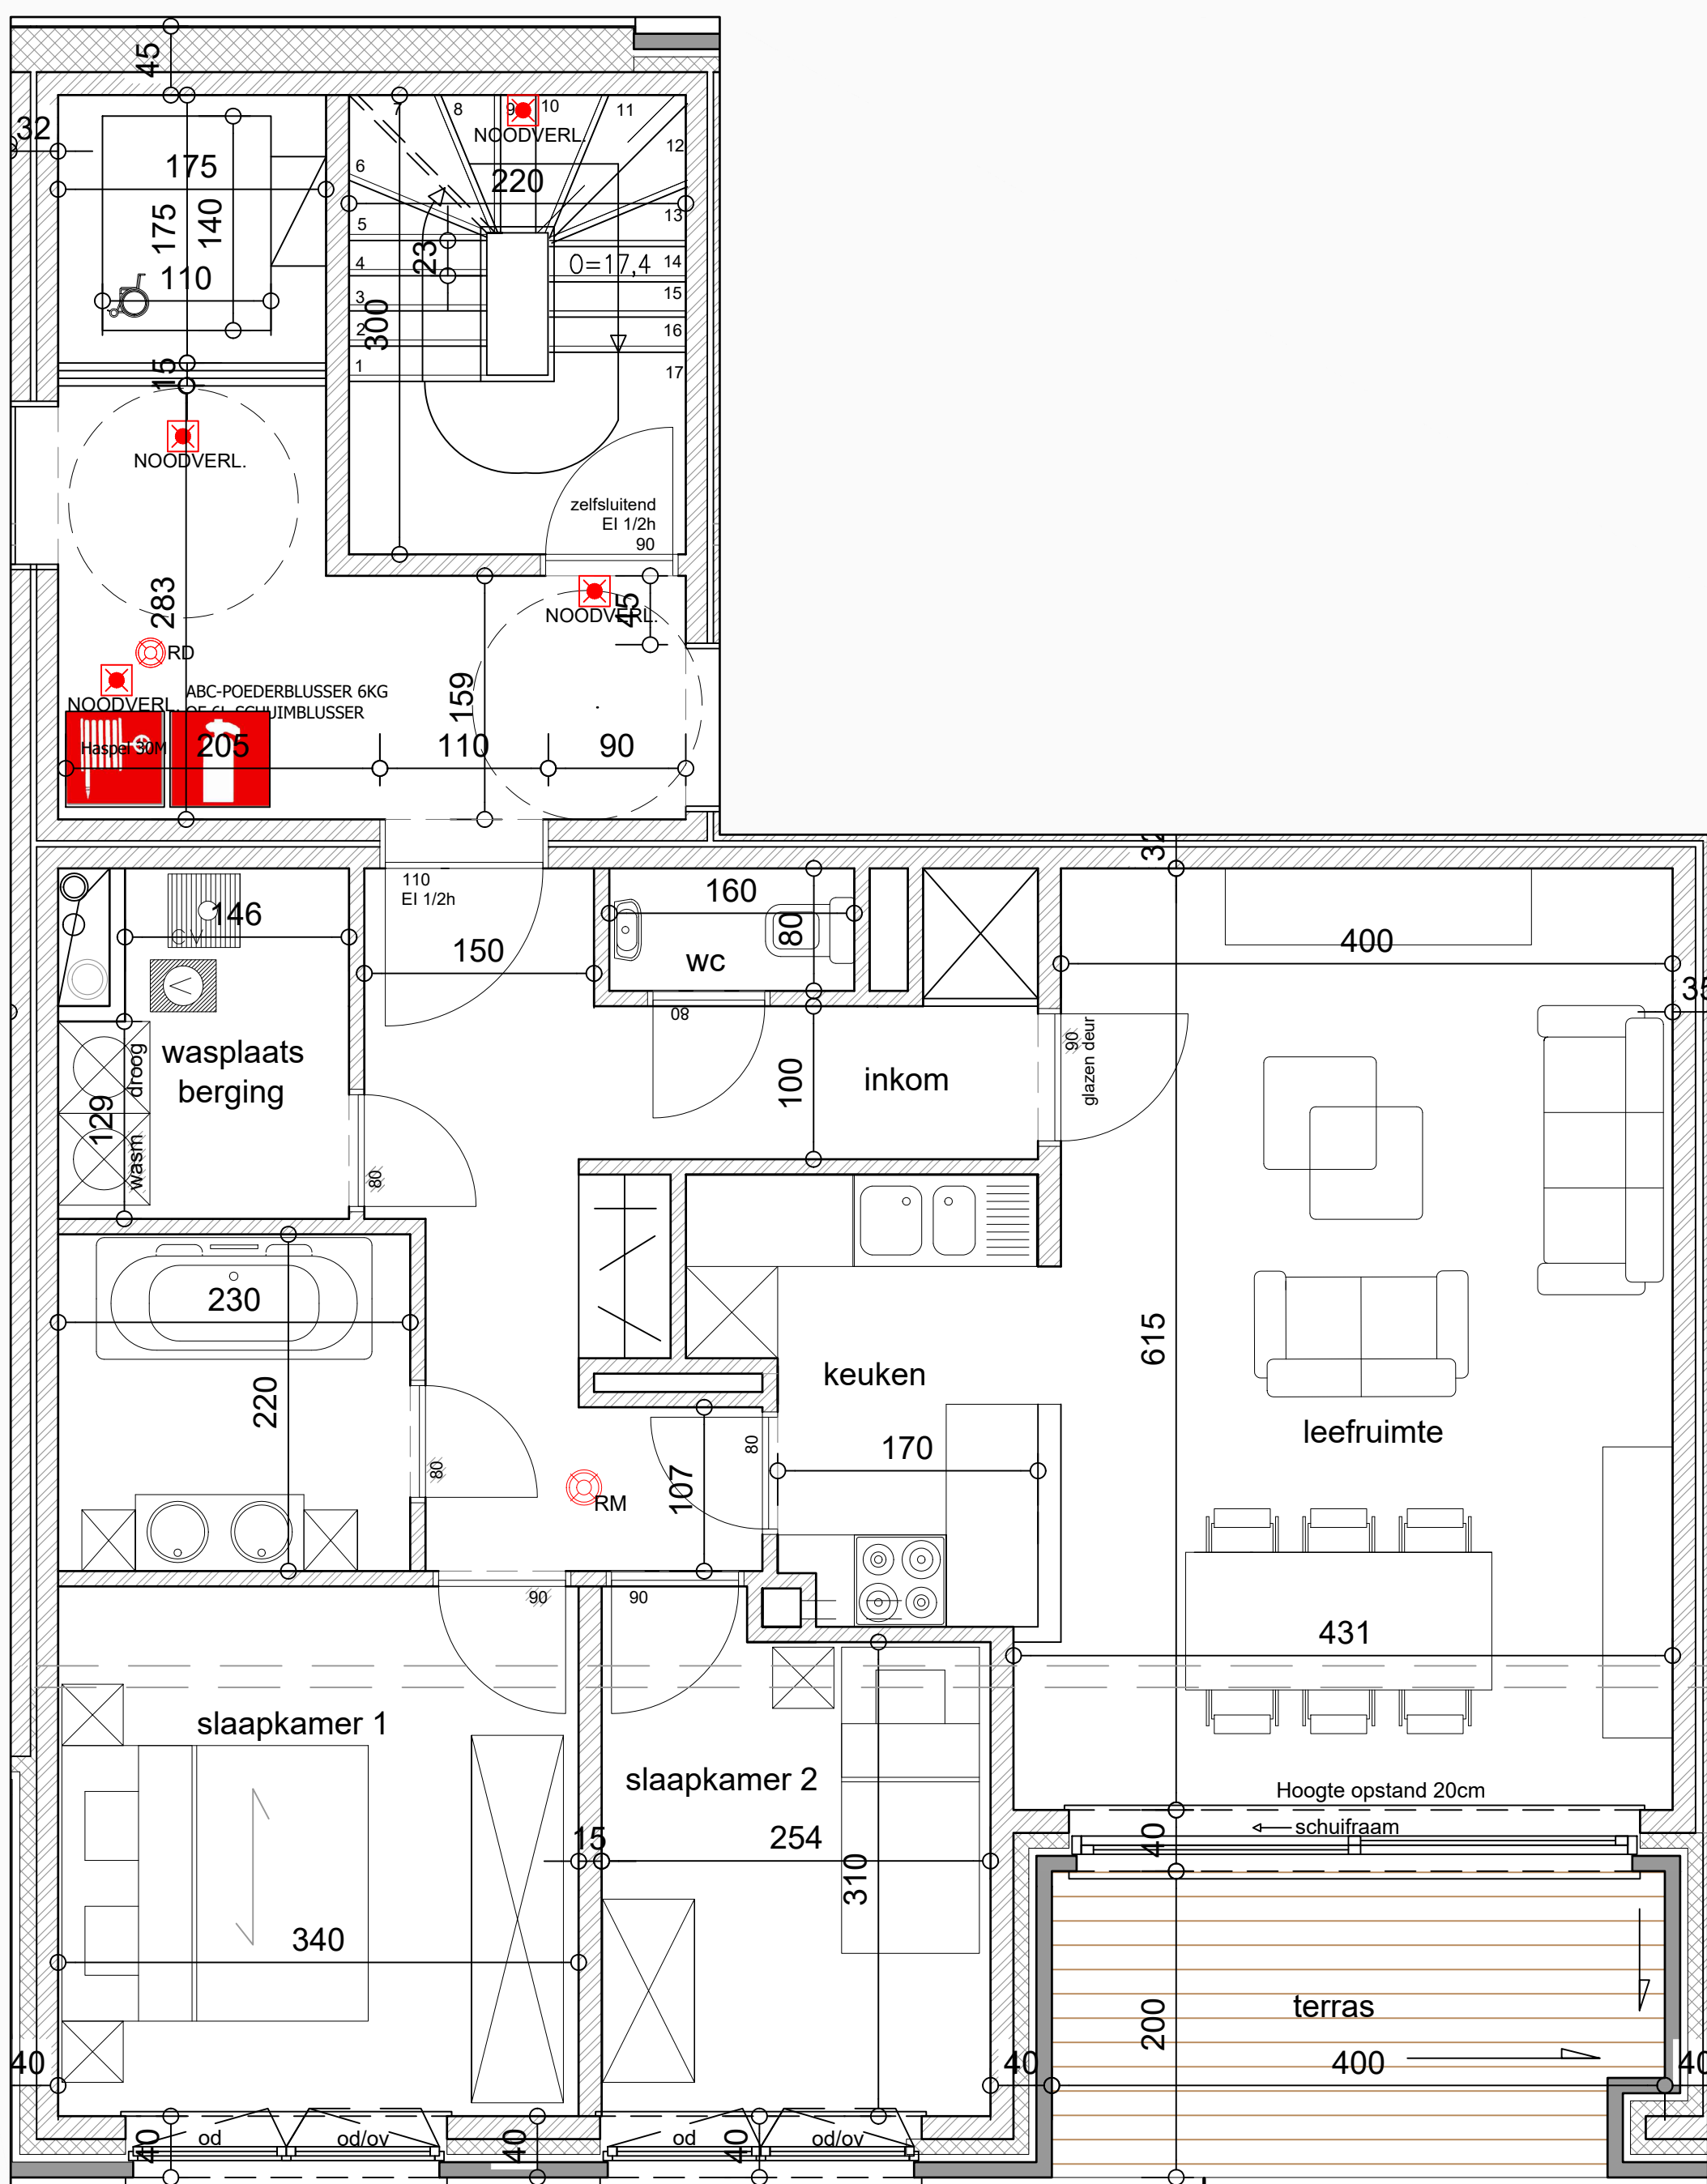

VER
CO
BO

info appartement :
VERDIEPING +2
APPARTEMENT 2.2

schaal :
1/40

datum :
07.03.2018


nota : meubelen zijn ter illustratie en maten bij benadering (onder voorbehoud van uitvoeringsplannen)

bouwplaats :
perceel gelegen:
Gentsesteenweg 47
9300 Aalst

bouwheer :
VERCOBO CV
Leopoldlaan 47
9300 AALST

artec +
architectenbureau

steenweg 57a t: 053/83.22.25
9473 welle f: 053/83.29.39
www.artecplus.be info@artecplus.be

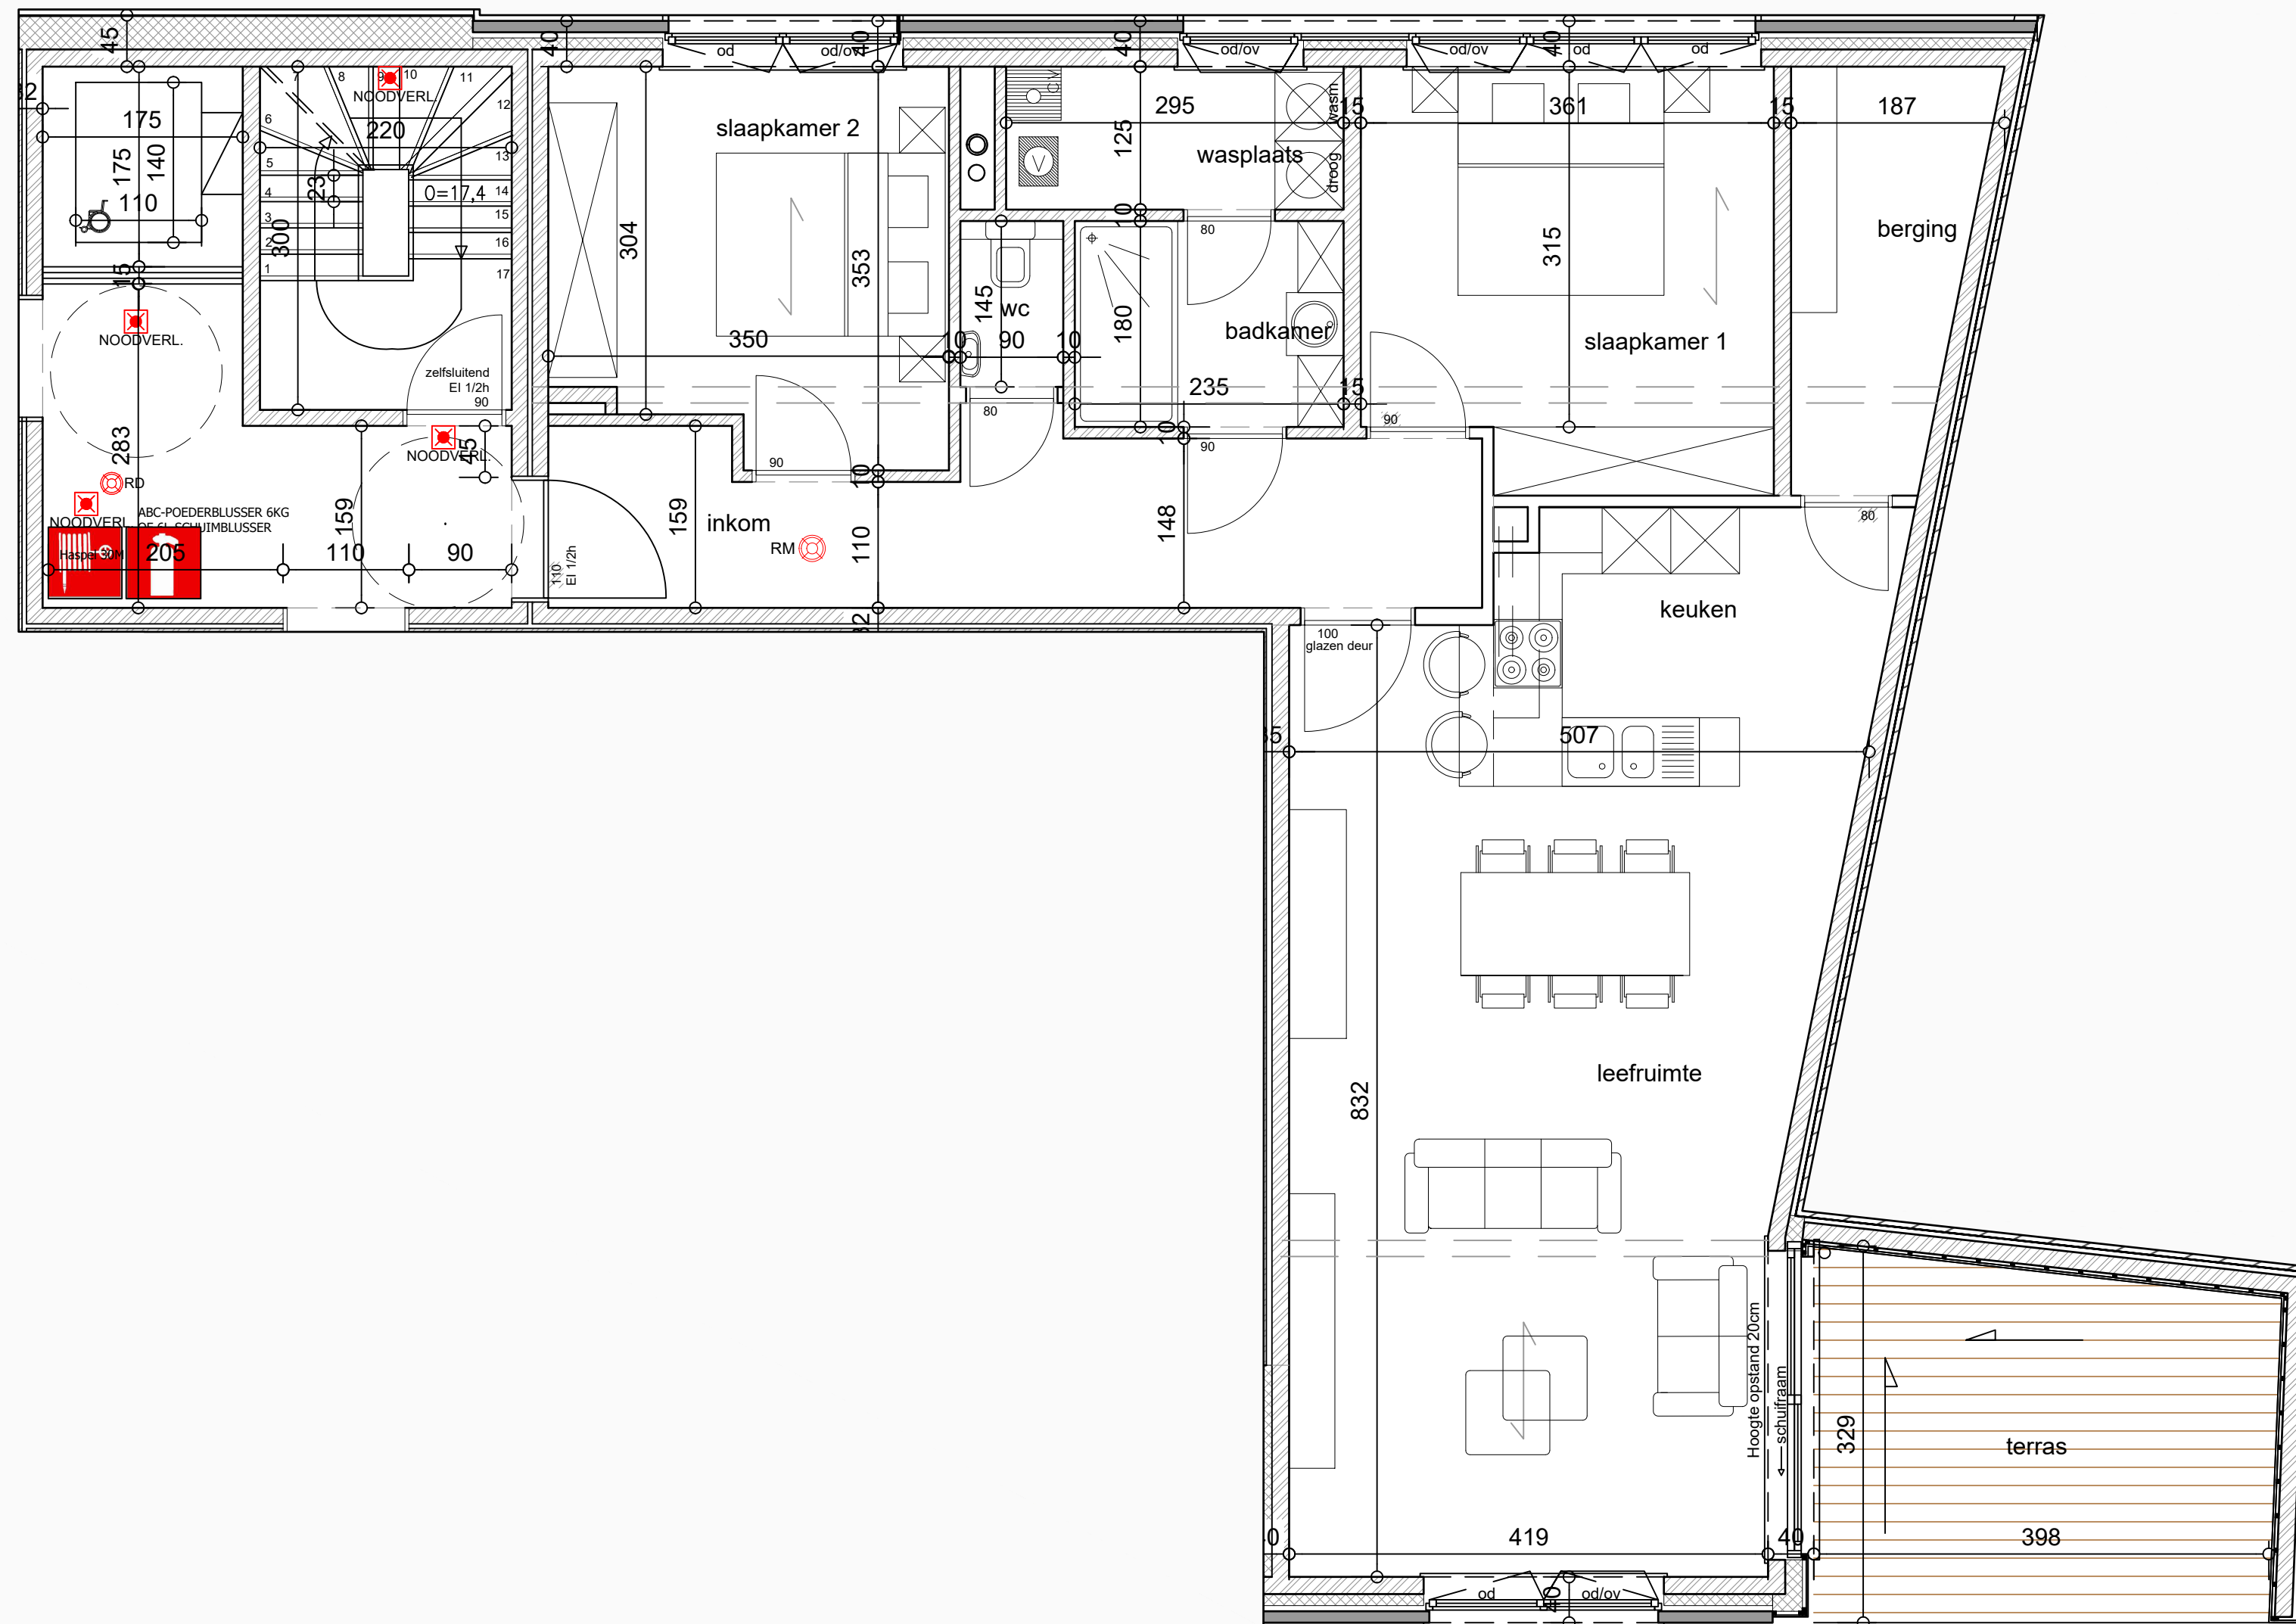

VER
CO
BO

info appartement :
VERDIEPING +2
APPARTEMENT 2.3

schaal : 1/50
datum : 07.03.2018


nota : meubelen zijn ter illustratie en maten bij benadering (onder voorbehoud van uitvoeringsplannen)

bouwplaats :
perceel gelegen:
Gentsesteenweg 47
9300 Aalst

bouwheer :
VERCOBO CV
Leopoldlaan 47
9300 AALST

artec +
architectenbureau

steenweg 57a t : 053/83.22.25
9473 welle f : 053/83.29.39
www.artecplus.be info@artecplus.be

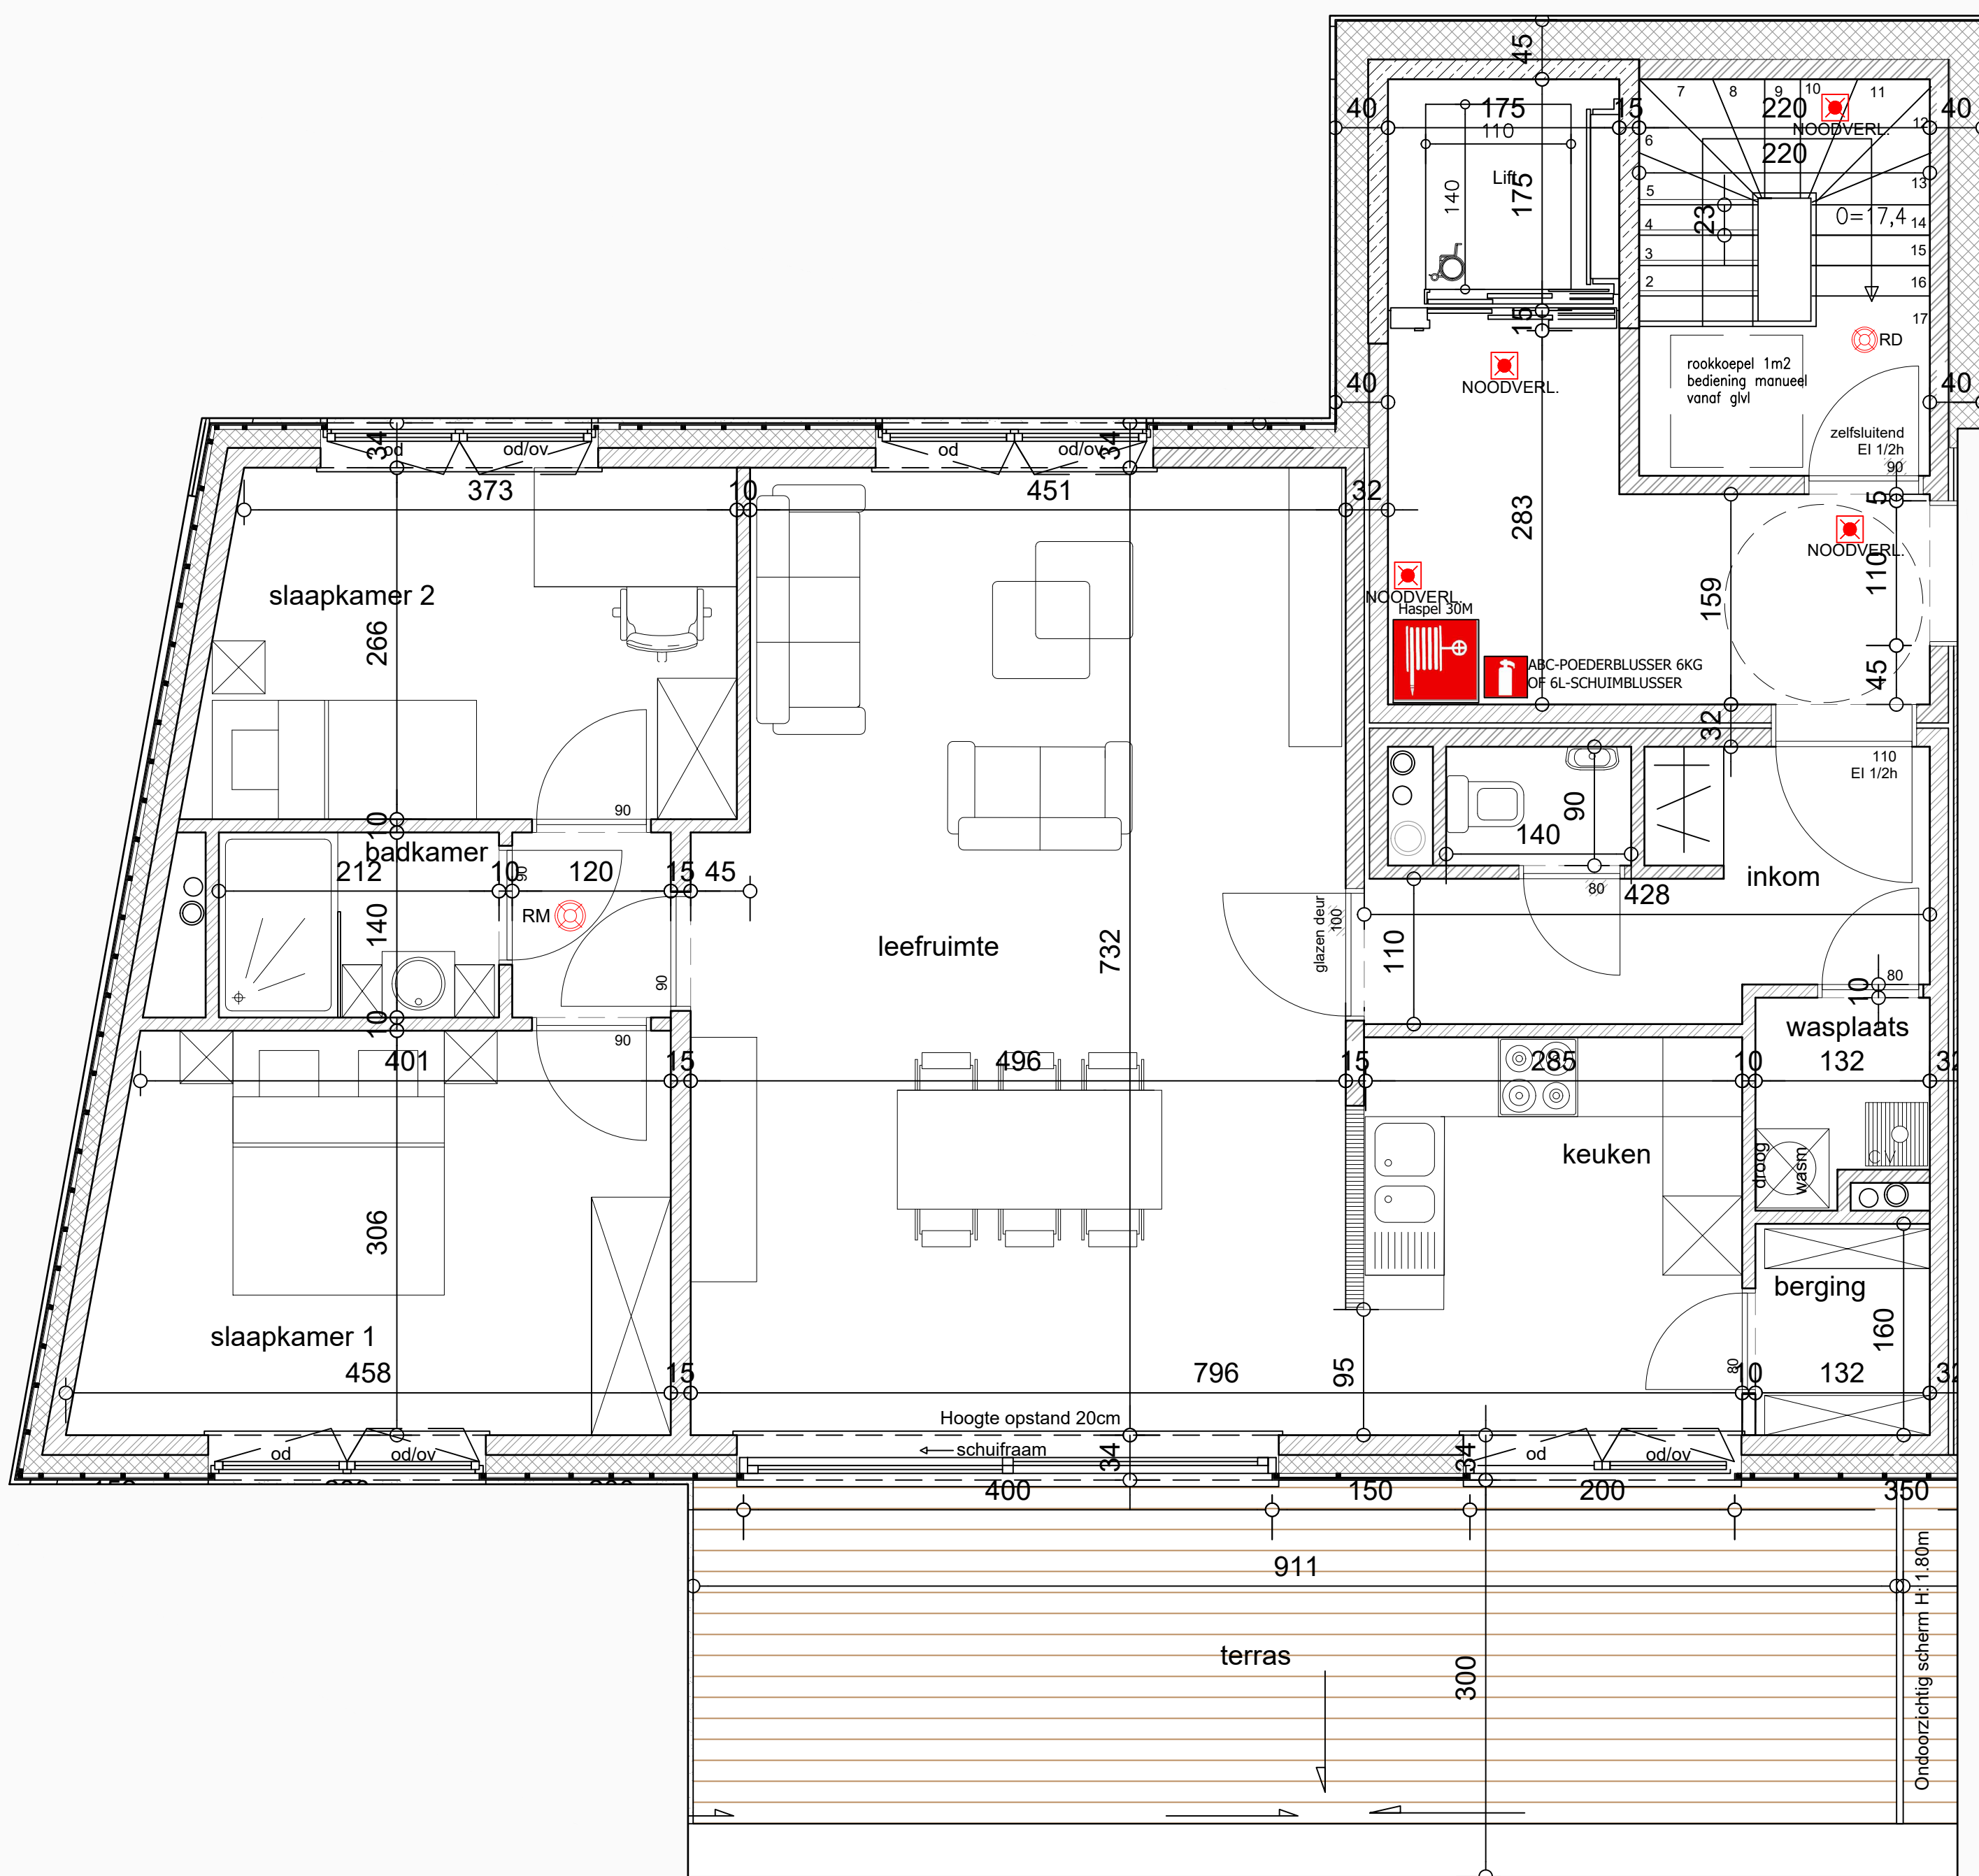

VER
CO
BO

info appartement :
VERDIEPING +3
APPARTEMENT 3.1

schaal : 1/40
datum : 07.03.2018

nota : meubelen zijn ter illustratie en maten bij benadering (onder voorbehoud van uitvoeringsplannen)




bouwplaats :
perceel gelegen:
Gentsesteenweg 47
9300 Aalst

bouwheer :
VERCOBO CV
Leopoldlaan 47
9300 AALST

artec +
architectenbureau

steenweg 57a t : 053/83.22.25
9473 welle f : 053/83.29.39
www.artecplus.be info@artecplus.be

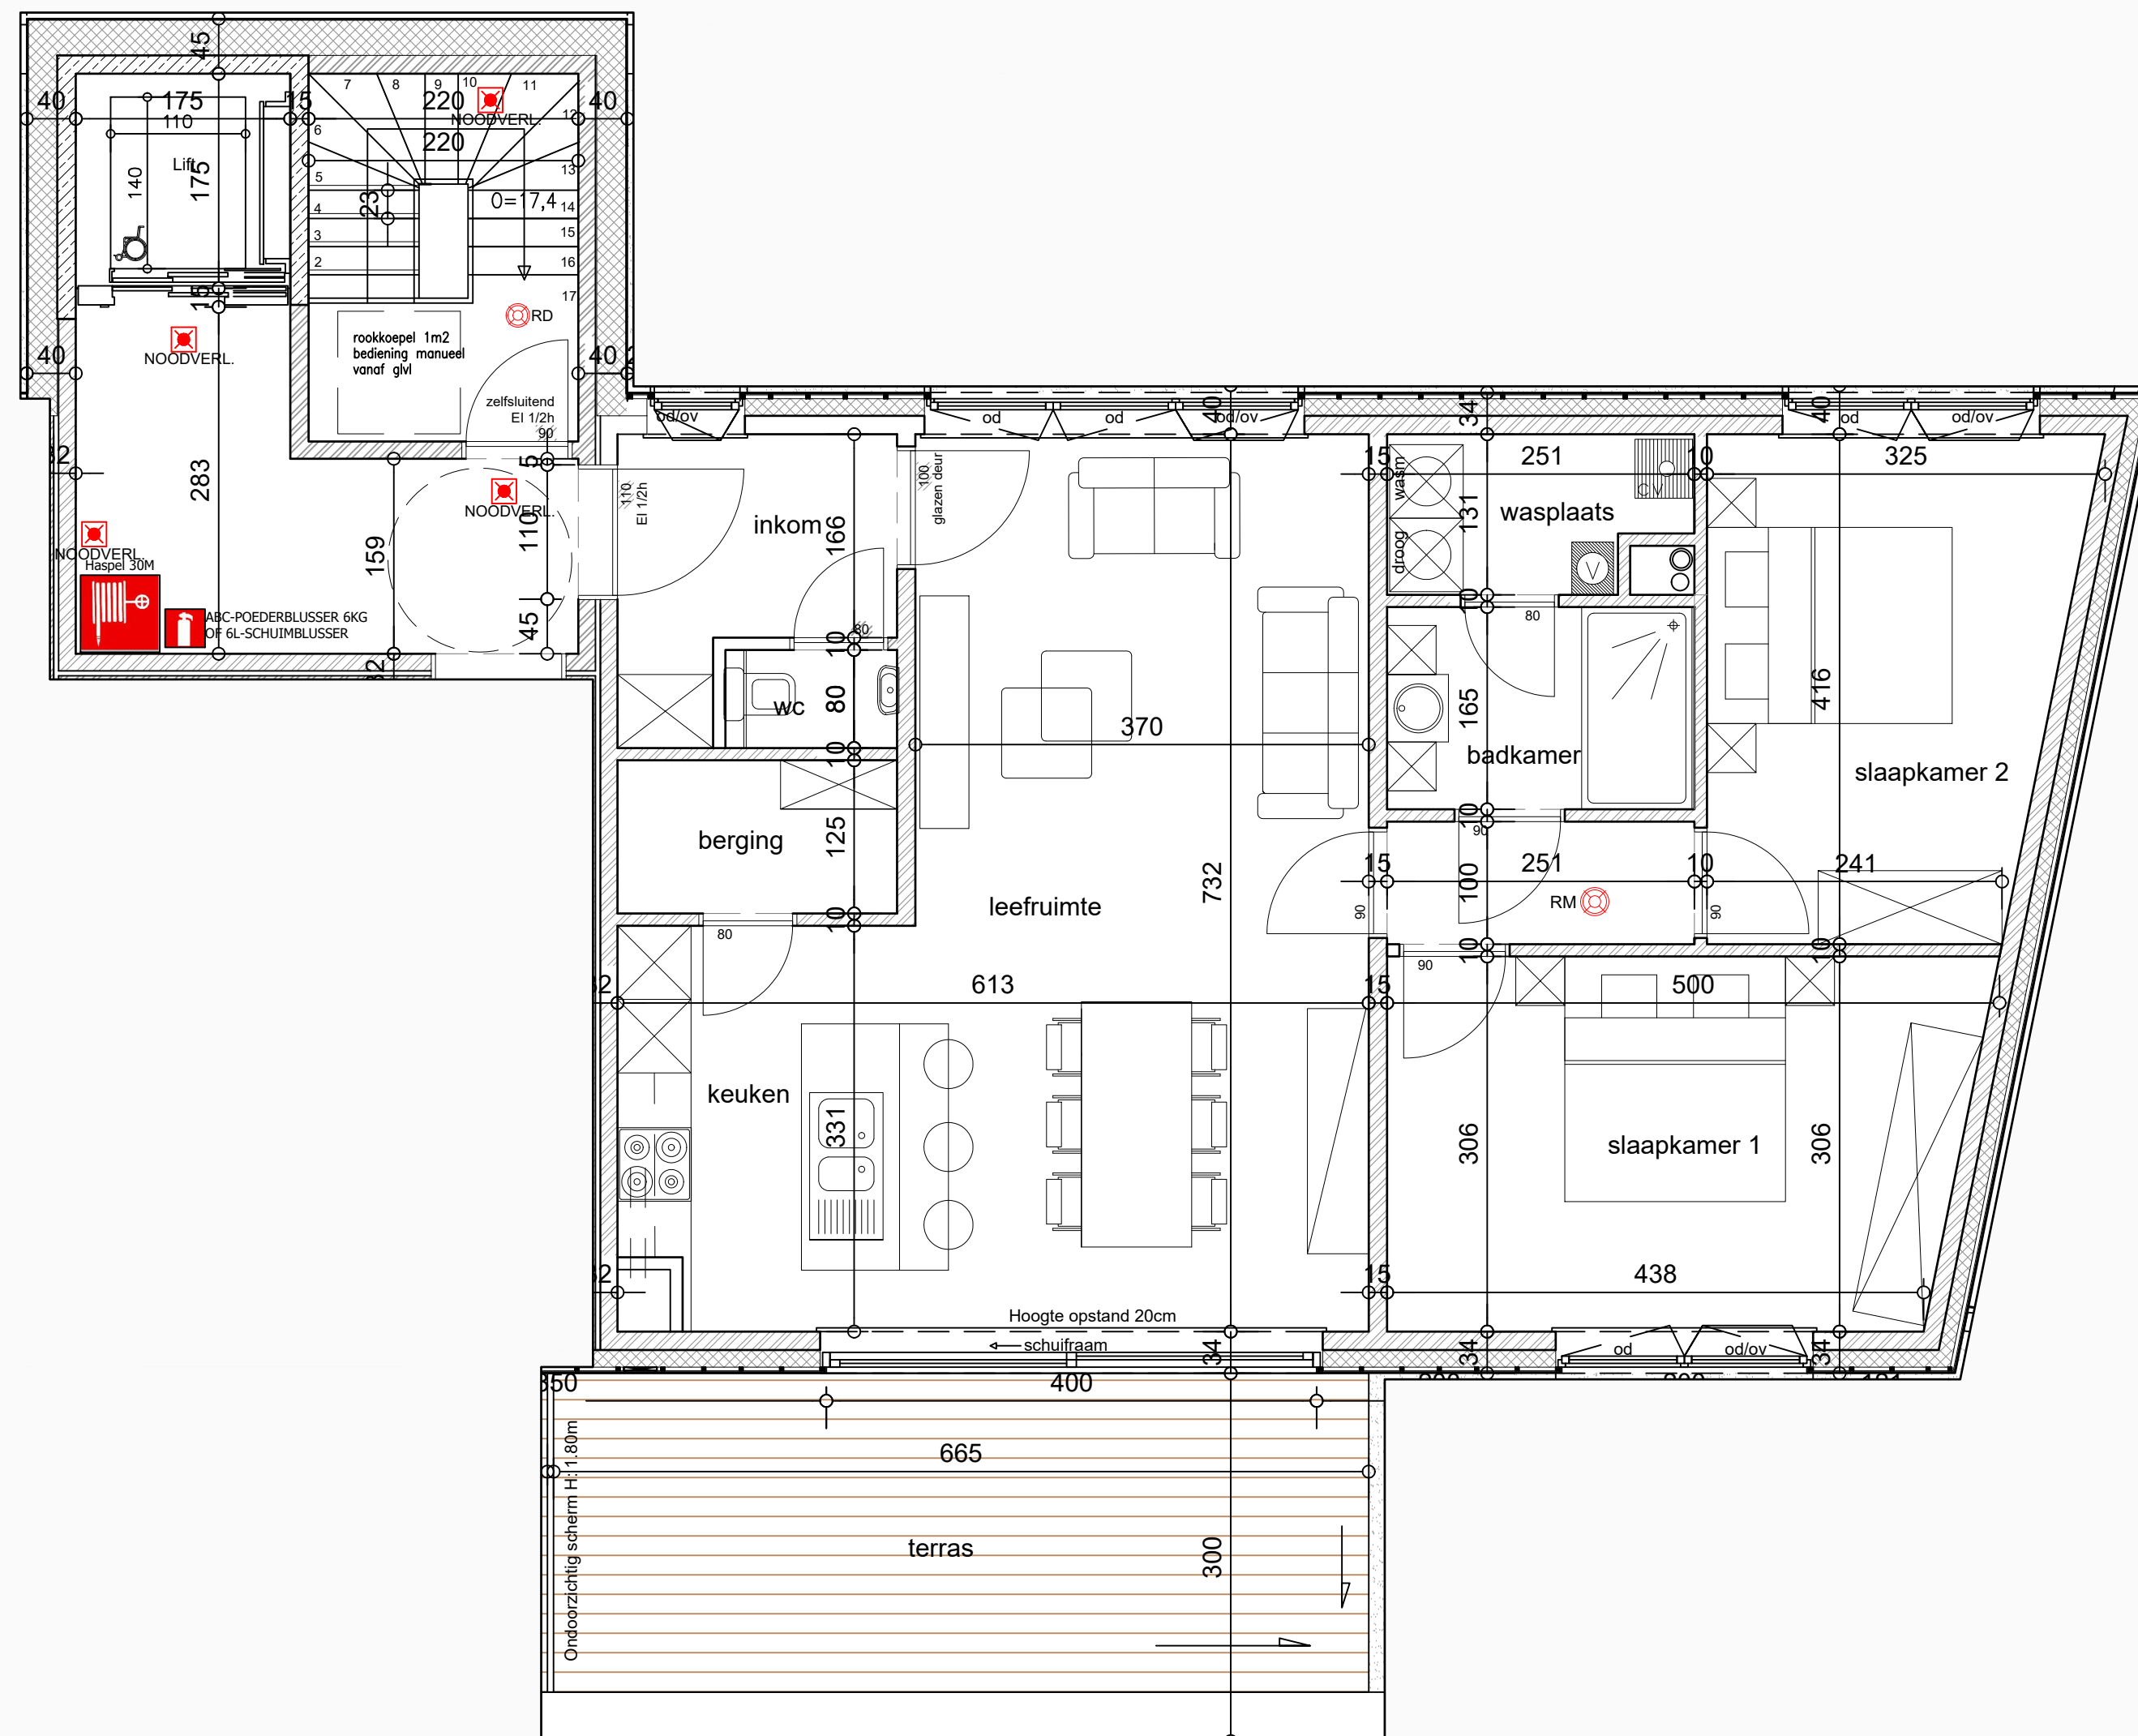

VER
CO
BO

info appartement :
VERDIEPING +3
APPARTEMENT 3.2

schaal : 1/50
datum : 07.03.2018


nota : meubelen zijn ter illustratie en maten bij
benadering (onder voorbehoud van
uitvoeringsplannen)

bouwplaats :
perceel gelegen:
Gentsesteenweg 47
9300 Aalst

bouwheer :
VERCOBO CV
Leopoldlaan 47
9300 AALST

artec +
architectenbureau

steenweg 57a t : 053/83.22.25
9473 welle f : 053/83.29.39
www.artecplus.be info@artecplus.be

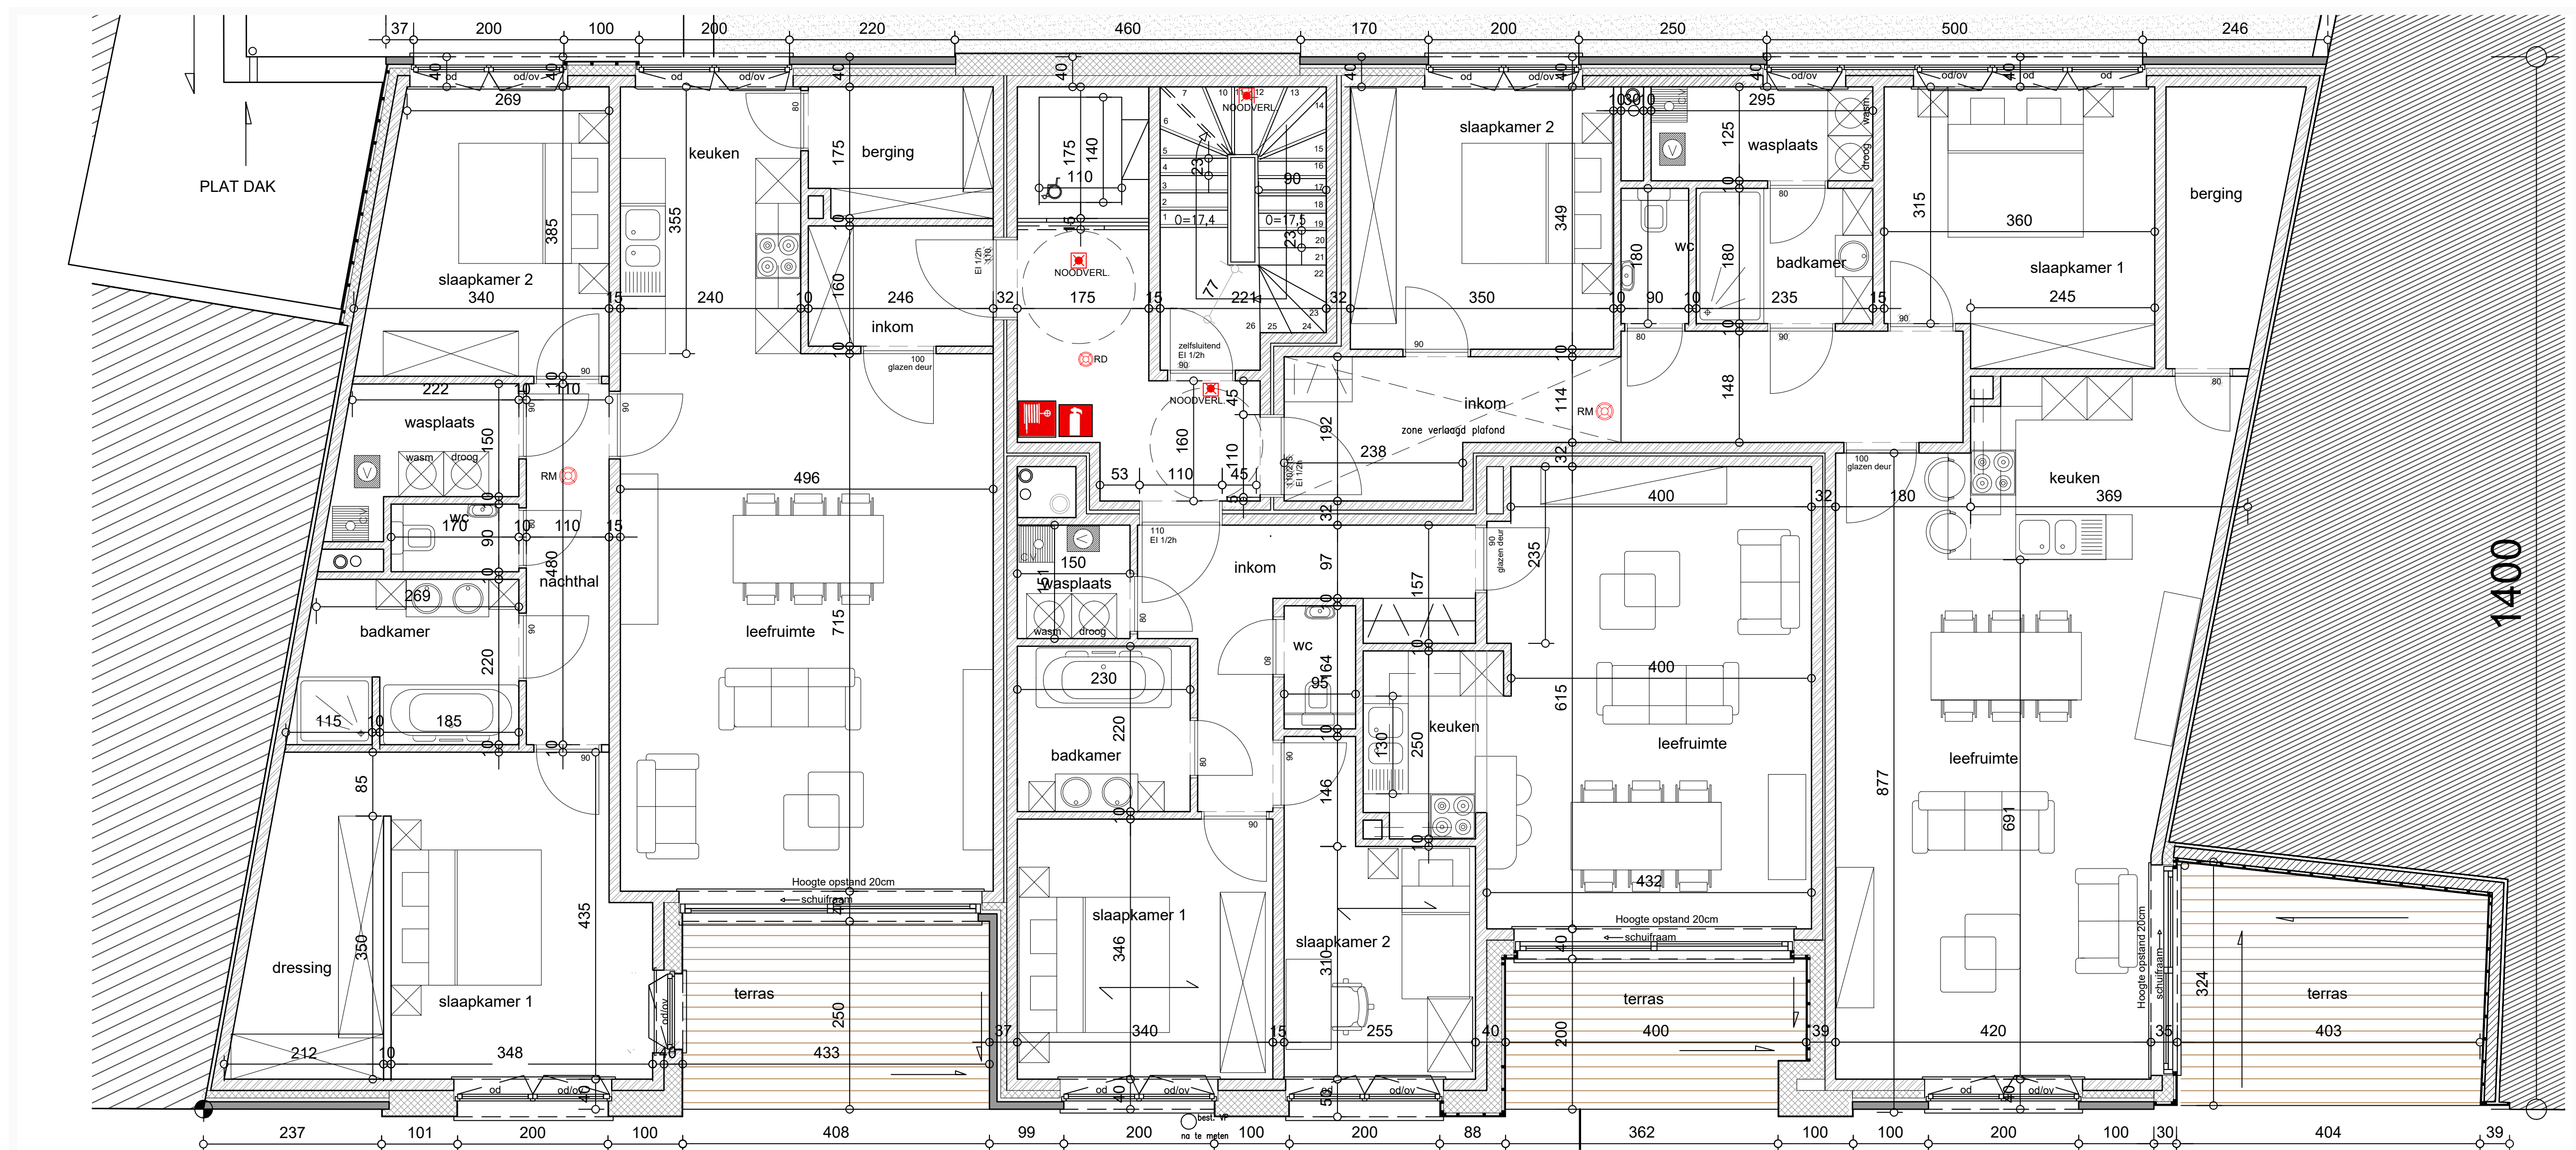

VER
CO
BO

info verdieping :
VERDIEPING +1

schaal :
1/50

datum :
07.03.2018

nota : meubelen zijn ter illustratie en maten bij benadering (onder voorbehoud van uitvoeringsplannen)




bouwplaats :
perceel gelegen:
Gentsesteenweg 47
9300 Aalst

bouwheer :
VERCOBO CV
Leopoldlaan 47
9300 AALST

artec +
architectenbureau

steenweg 57a t: 053/83.22.25
9473 welle f: 053/83.29.39
www.artecplus.be info@artecplus.be

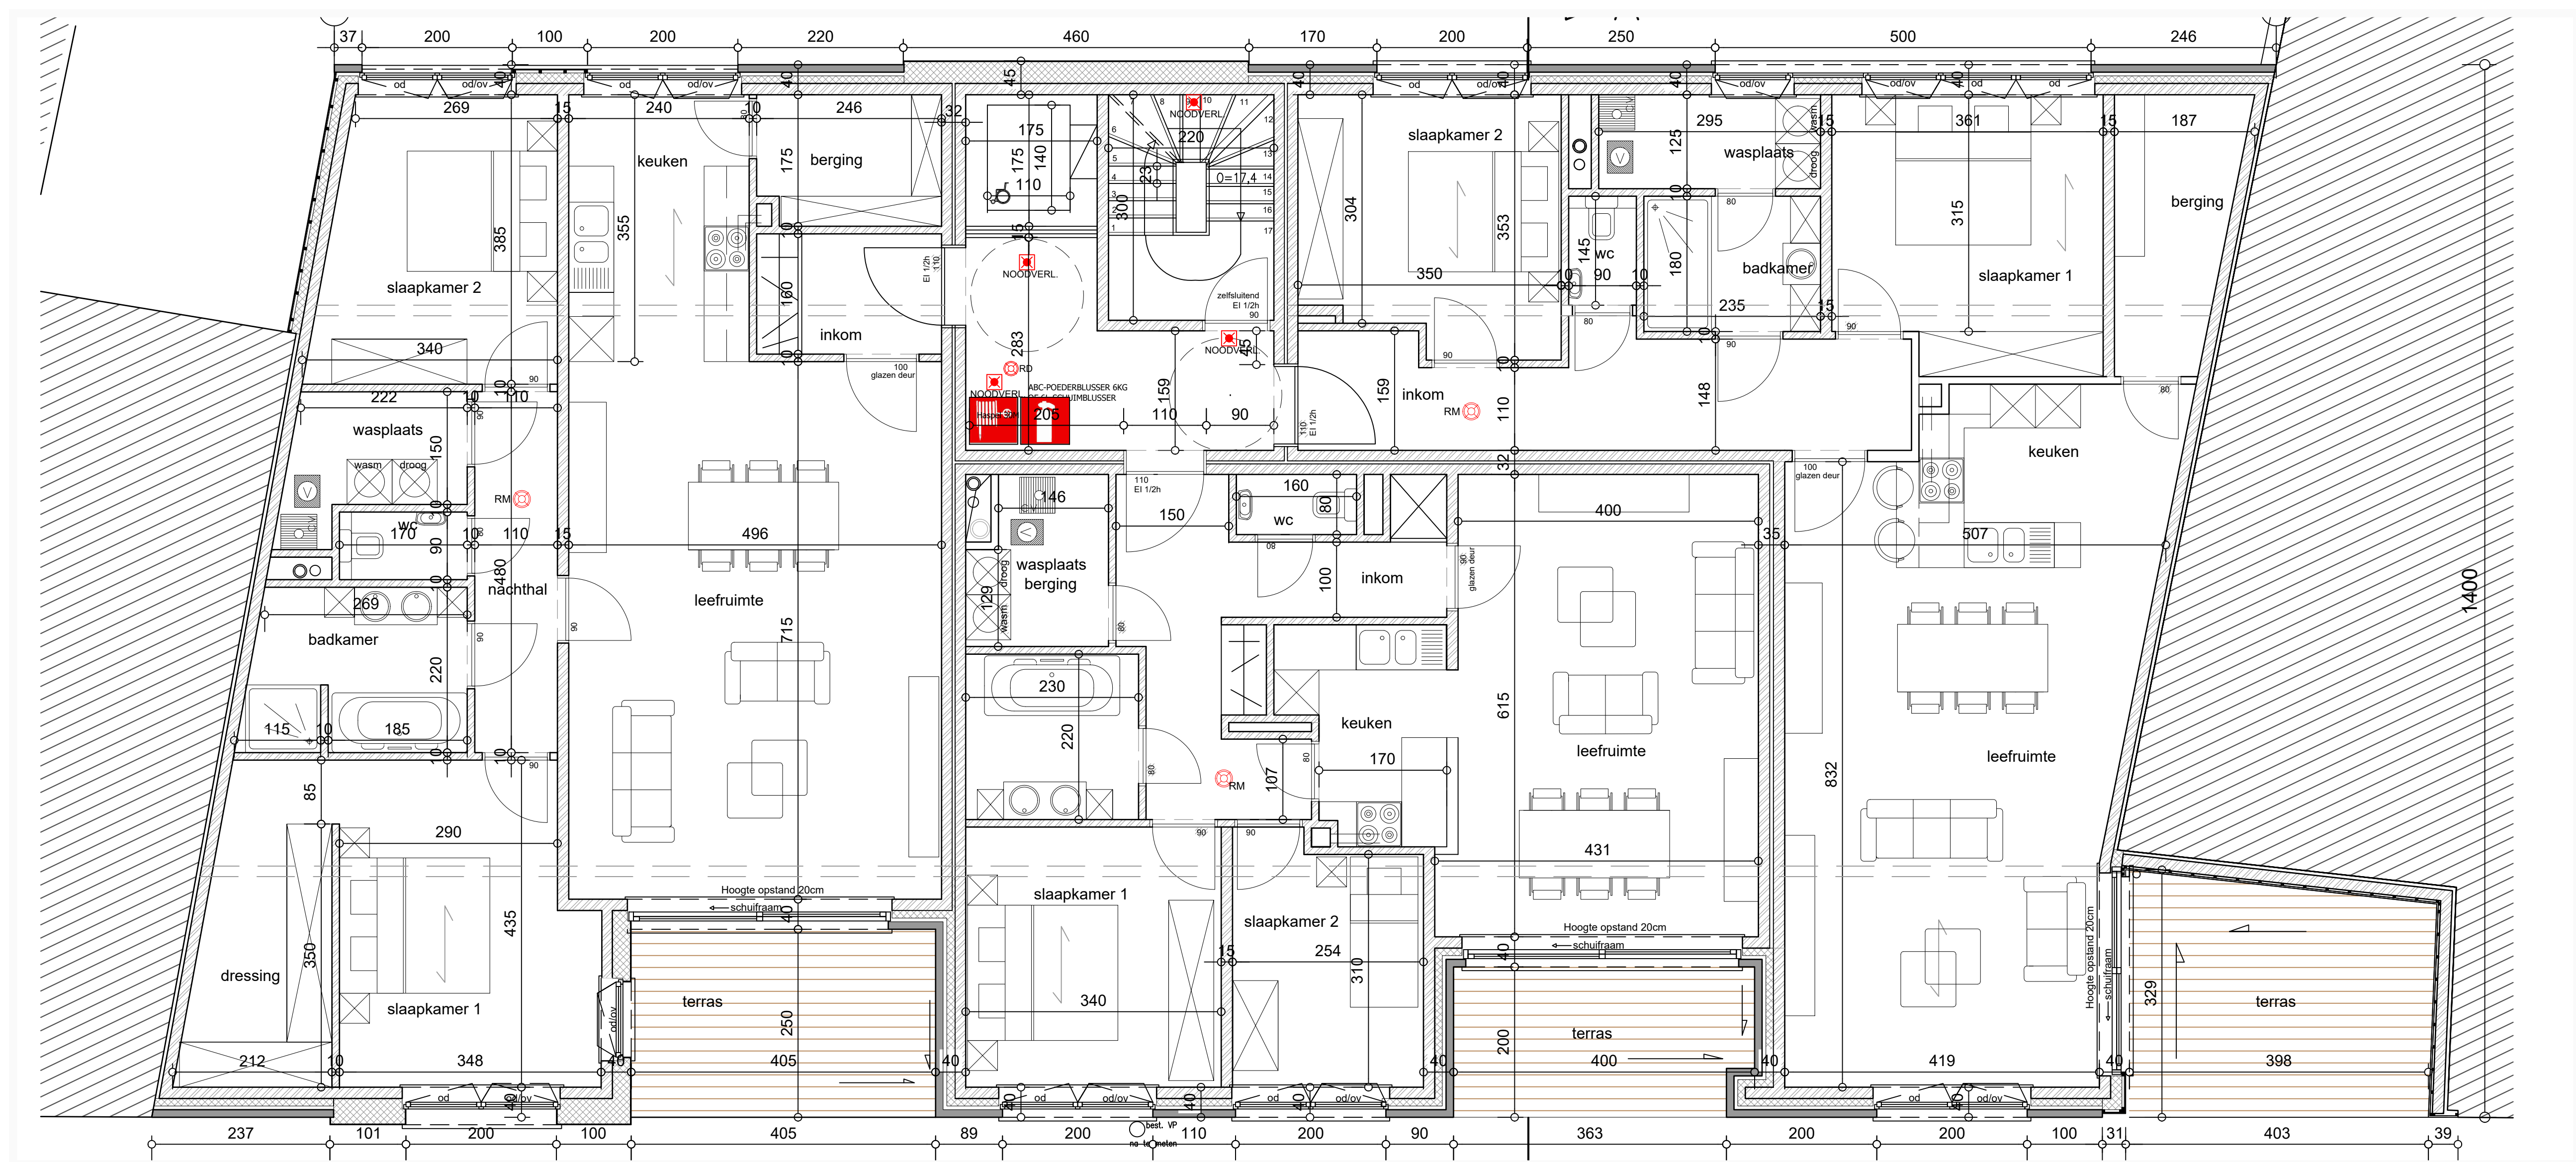

VER
CO
BO

info verdieping :
VERDIEPING +2

schaal :
1/50

datum :
07.03.2018

nota : meubelen zijn ter illustratie en maten bij benadering (onder voorbehoud van uitvoeringsplannen)


bouwplaats :
perceel gelegen:
Gentsesteenweg 47
9300 Aalst

bouwheer :
VERCOBO CV

Leopoldlaan 47
9300 AALST

artec +
architectenbureau

steenweg 57a t: 053/83.22.25
9473 welle f: 053/83.29.39
www.artecplus.be info@artecplus.be

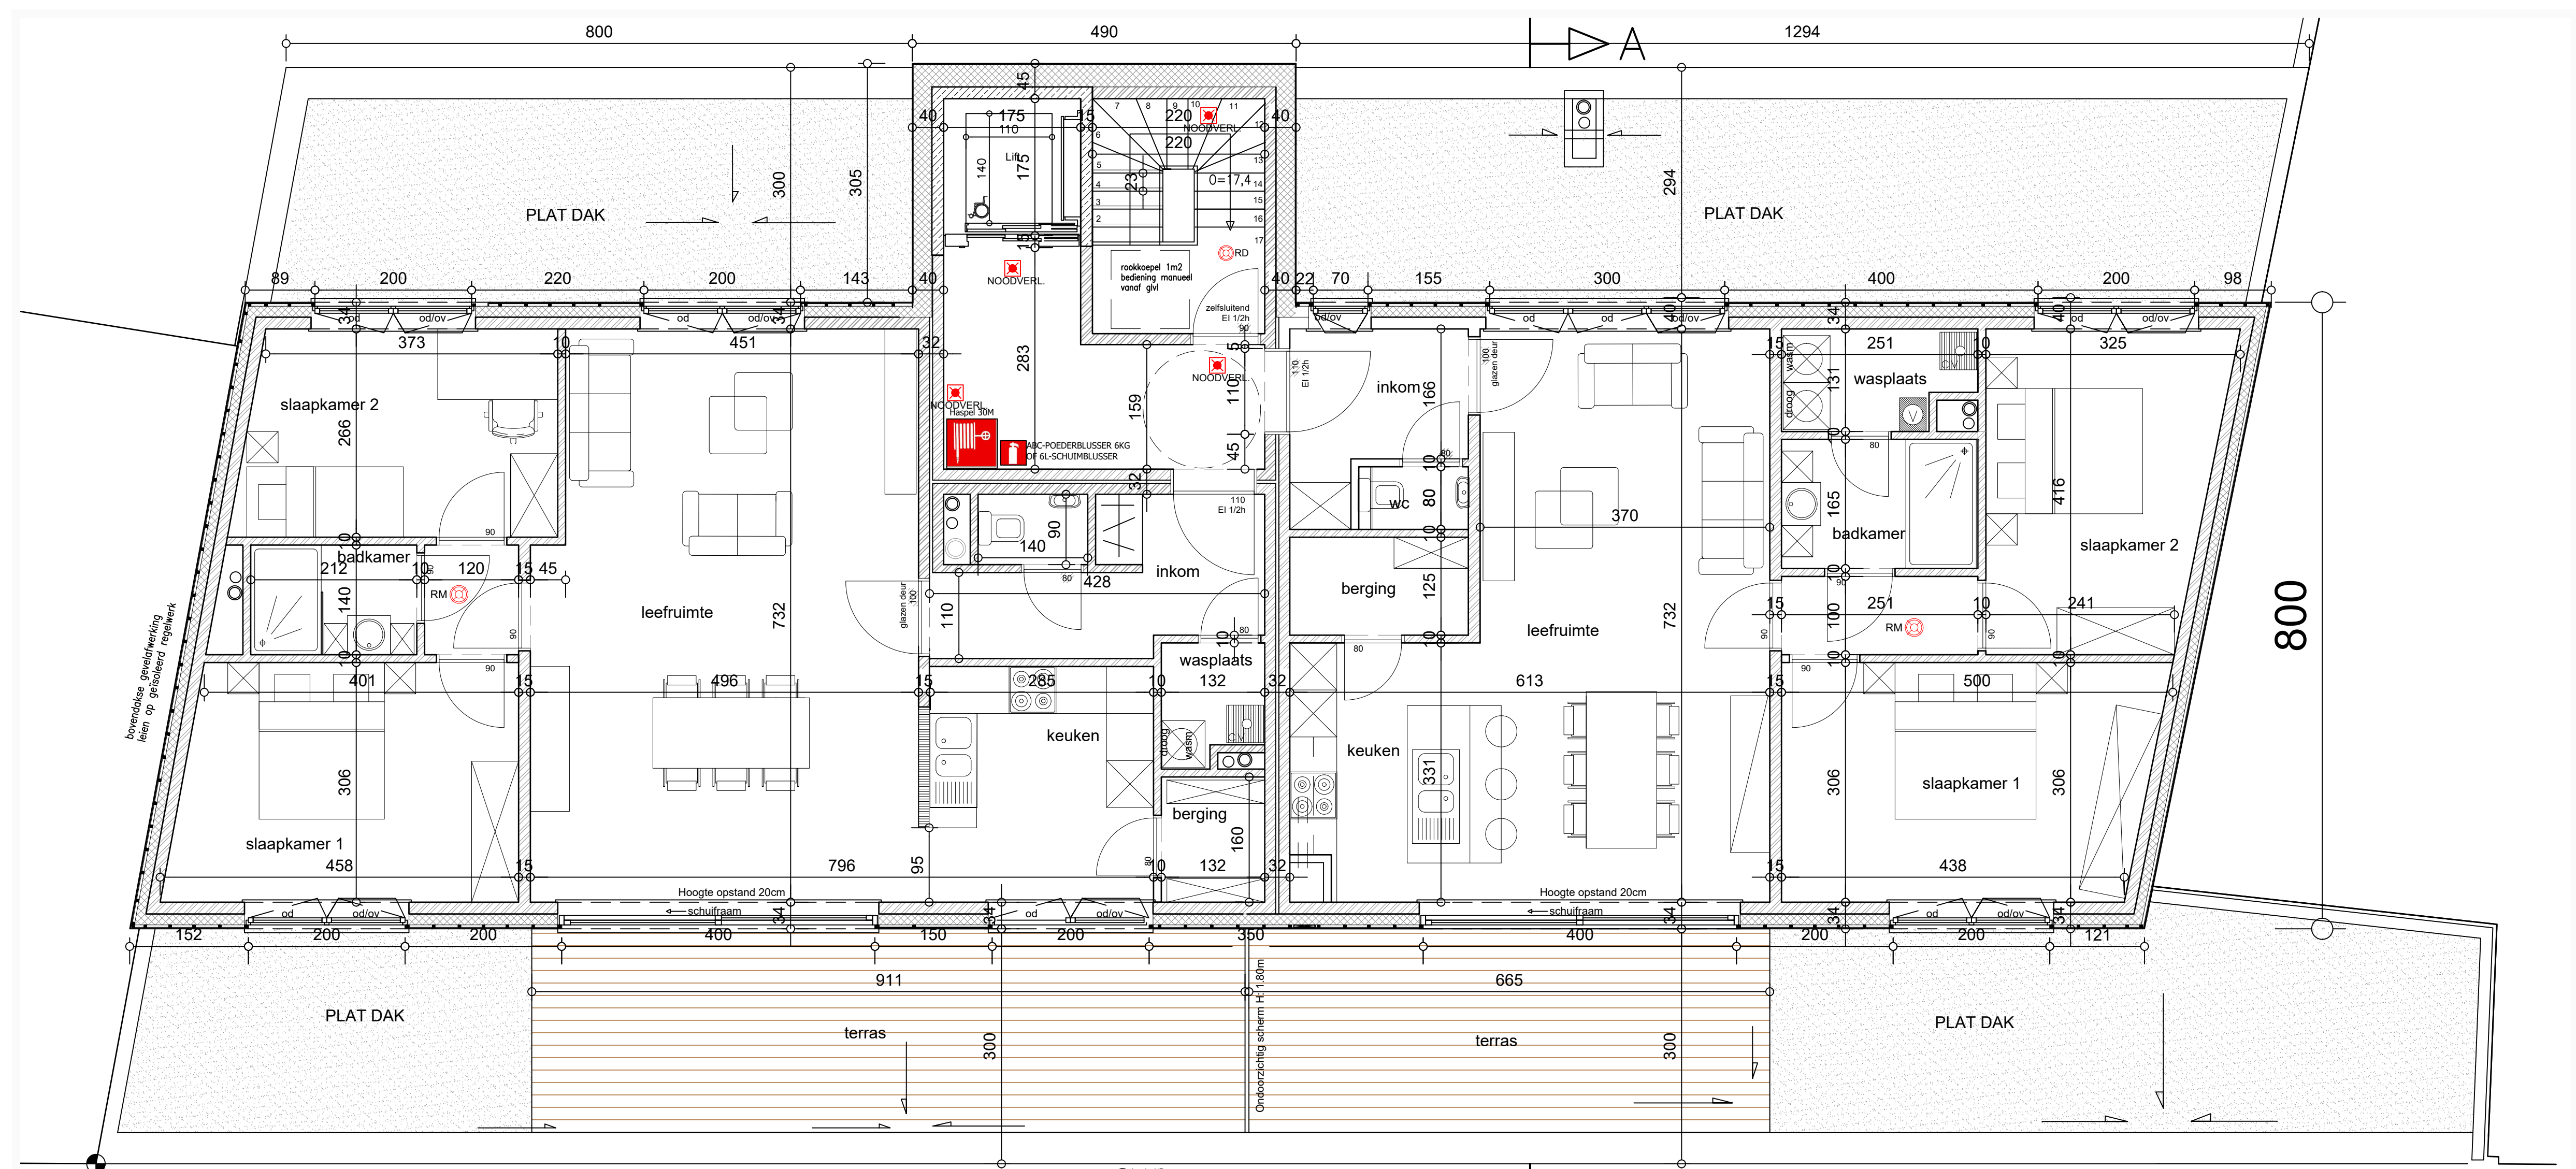

**VER
CO
BO**

info verdieping :
VERDIEPING +3

schaal : 1/50 datum : 07.03.2018

nota : meubelen zijn ter illustratie en maten bij benadering (onder voorbehoud van uitvoeringsplannen)

bouwplaats :
perceel gelegen:
Gentsesteenweg 47
9300 Aalst

bouwheer :
VERCOBO CV

Leopoldlaan 47
9300 AALST

artec +
architectenbureau


steenweg 57a t: 053/83.22.25
9473 welle f: 053/83.29.39
www.artecplus.be info@artecplus.be



VOORGEVEL WONING 1

WONING 2


DOORSNEDE BB

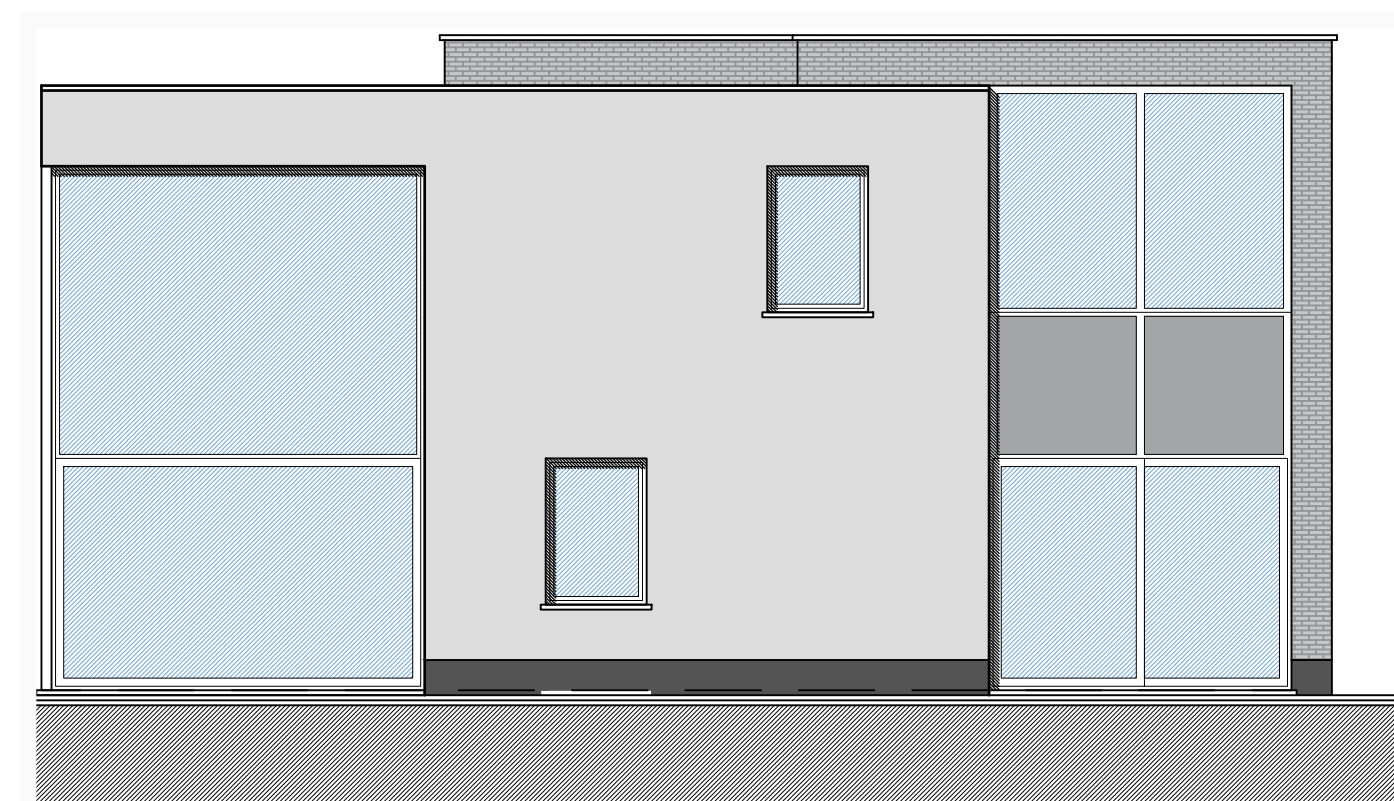


ZIJGEVEL RECHTS WONING 4



ACHTERGEVEL

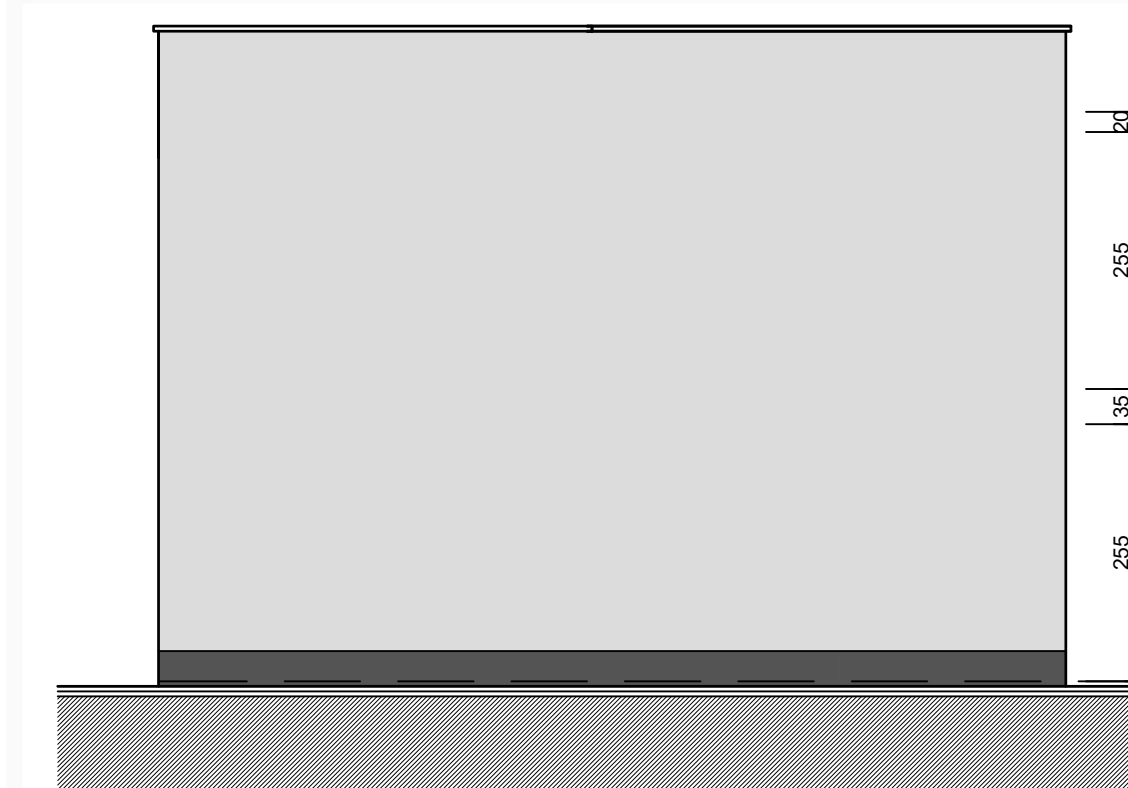


ZIJGEVEL LINKS WONING 1

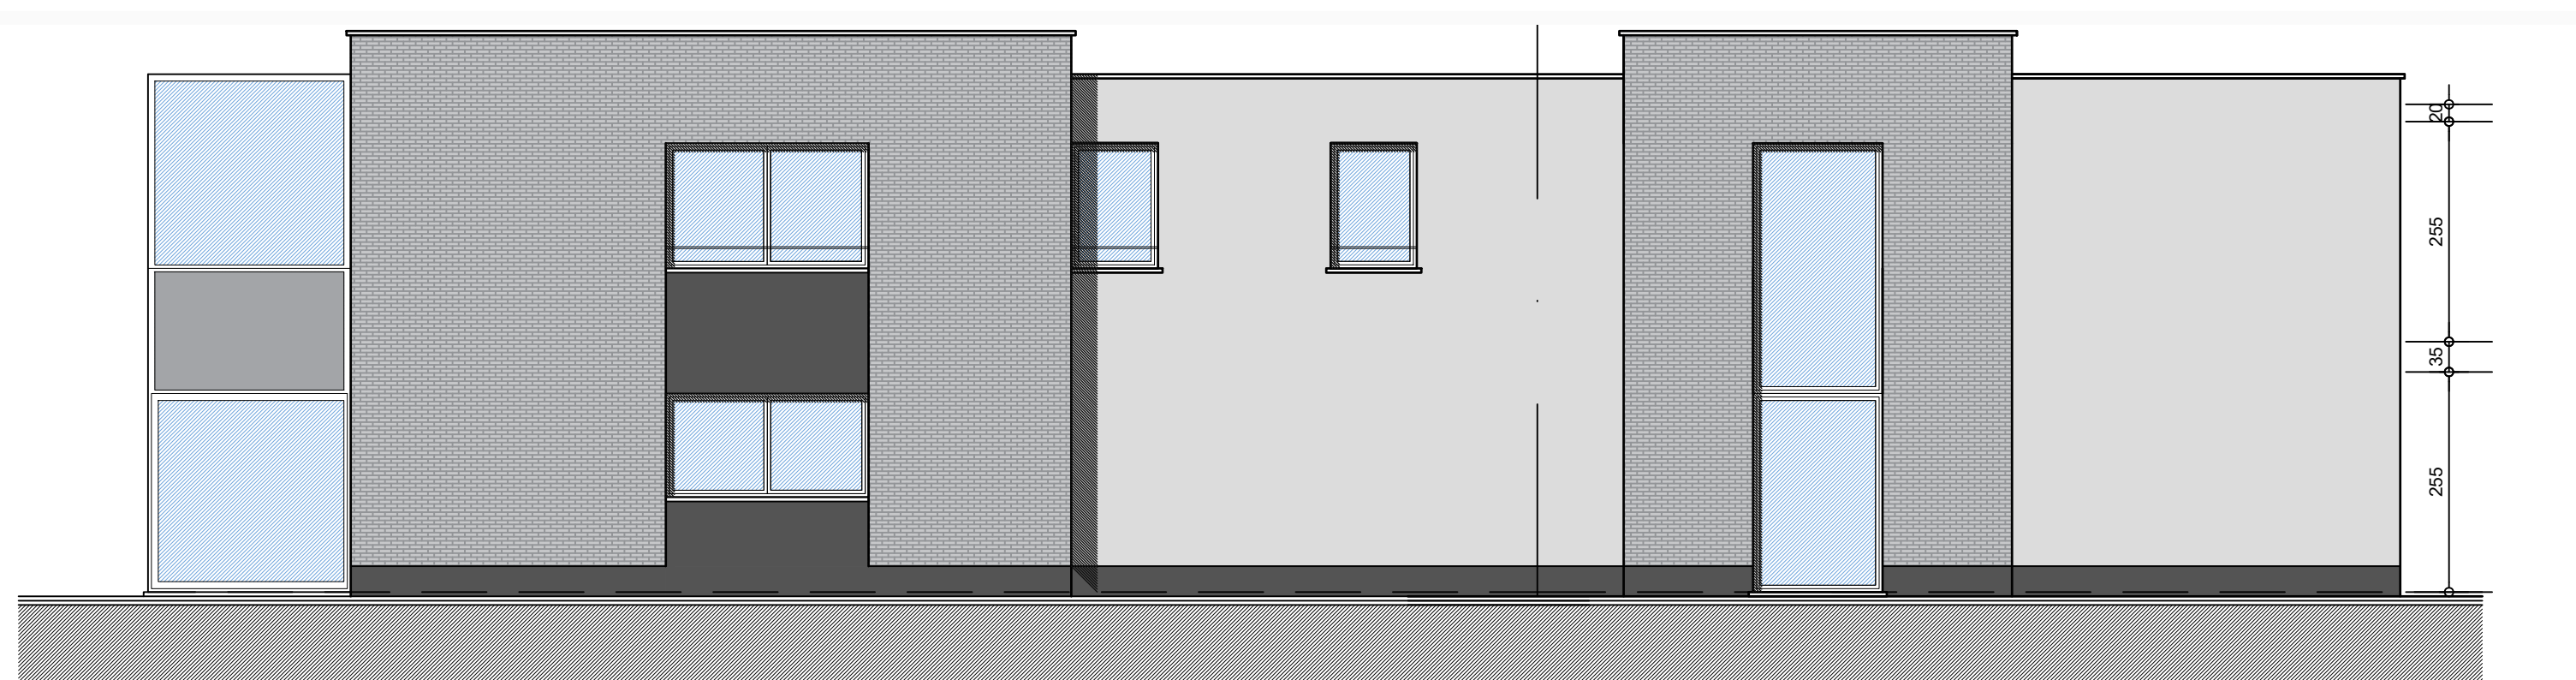

ACHTERGEVEL WONING 4

ZIJGEVEL RECHTS WONING 3

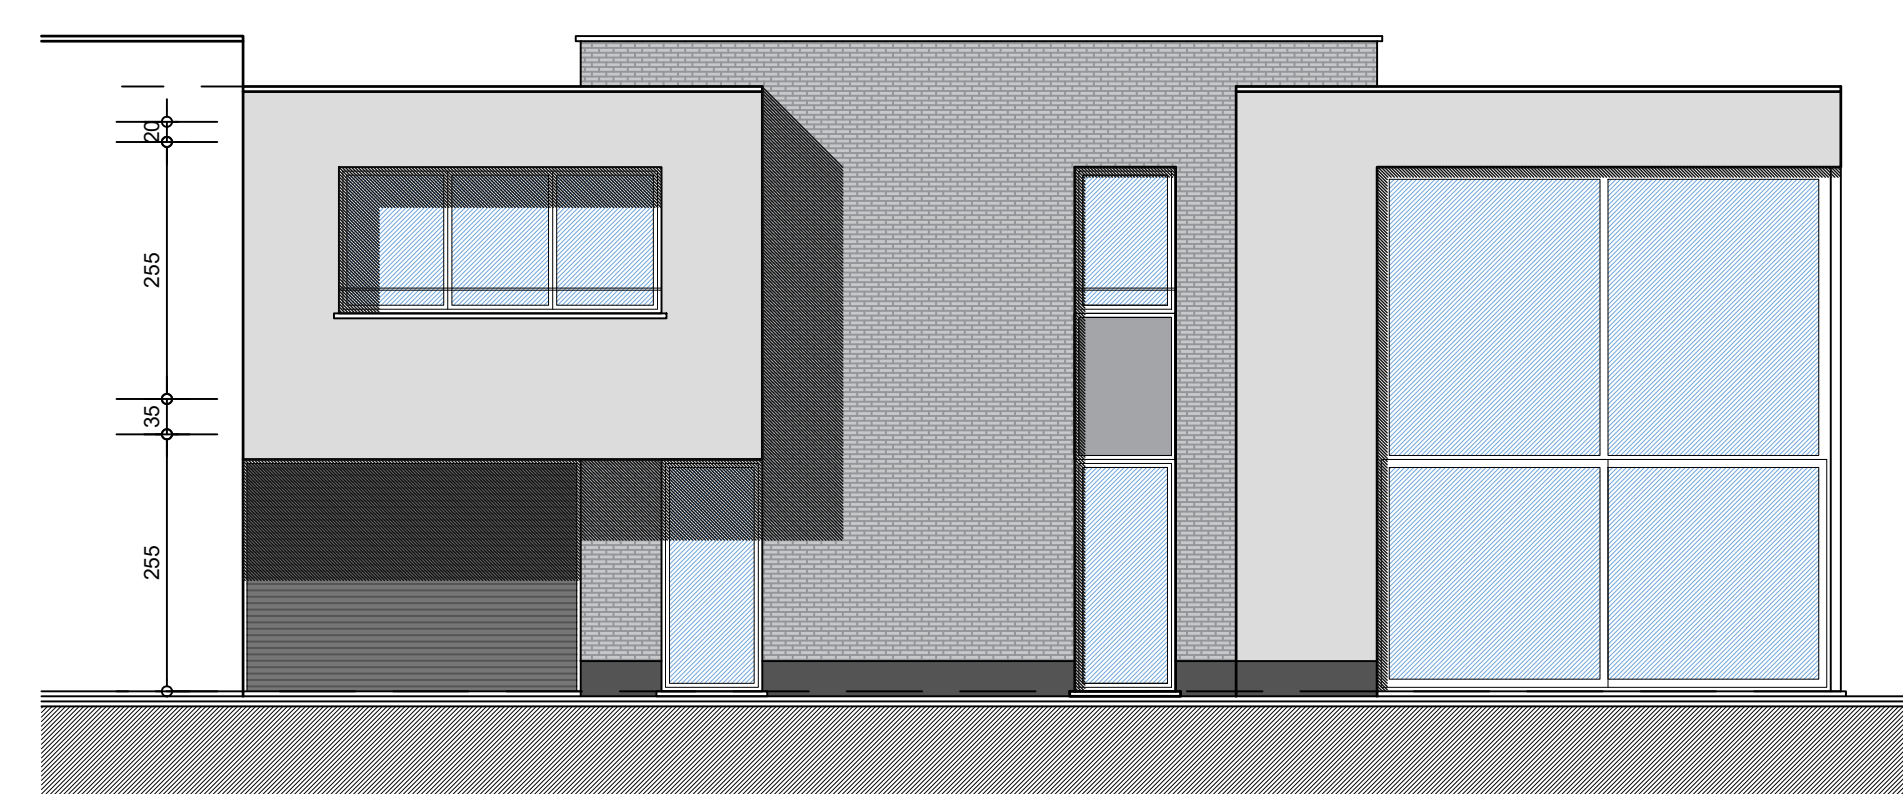

VOORGEVEL WONING 5

VER
CO
BO

info aanzichten :
GEVELS WONINGEN

schaal :
1/75

datum :
07.03.2018

nota : meubelen zijn ter illustratie en maten bij
benadering (onder voorbehoud van
uitvoeringsplannen)


bouwplaats :
perceel gelegen:
Gentsesteenweg 47
9300 Aalst

bouwheer :
VERCOBO CV
Leopoldlaan 47
9300 AALST



artec +
architectenbureau

steenweg 57a t: 053/83.22.25
9473 welle f: 053/83.29.39
www.artecplus.be info@artecplus.be

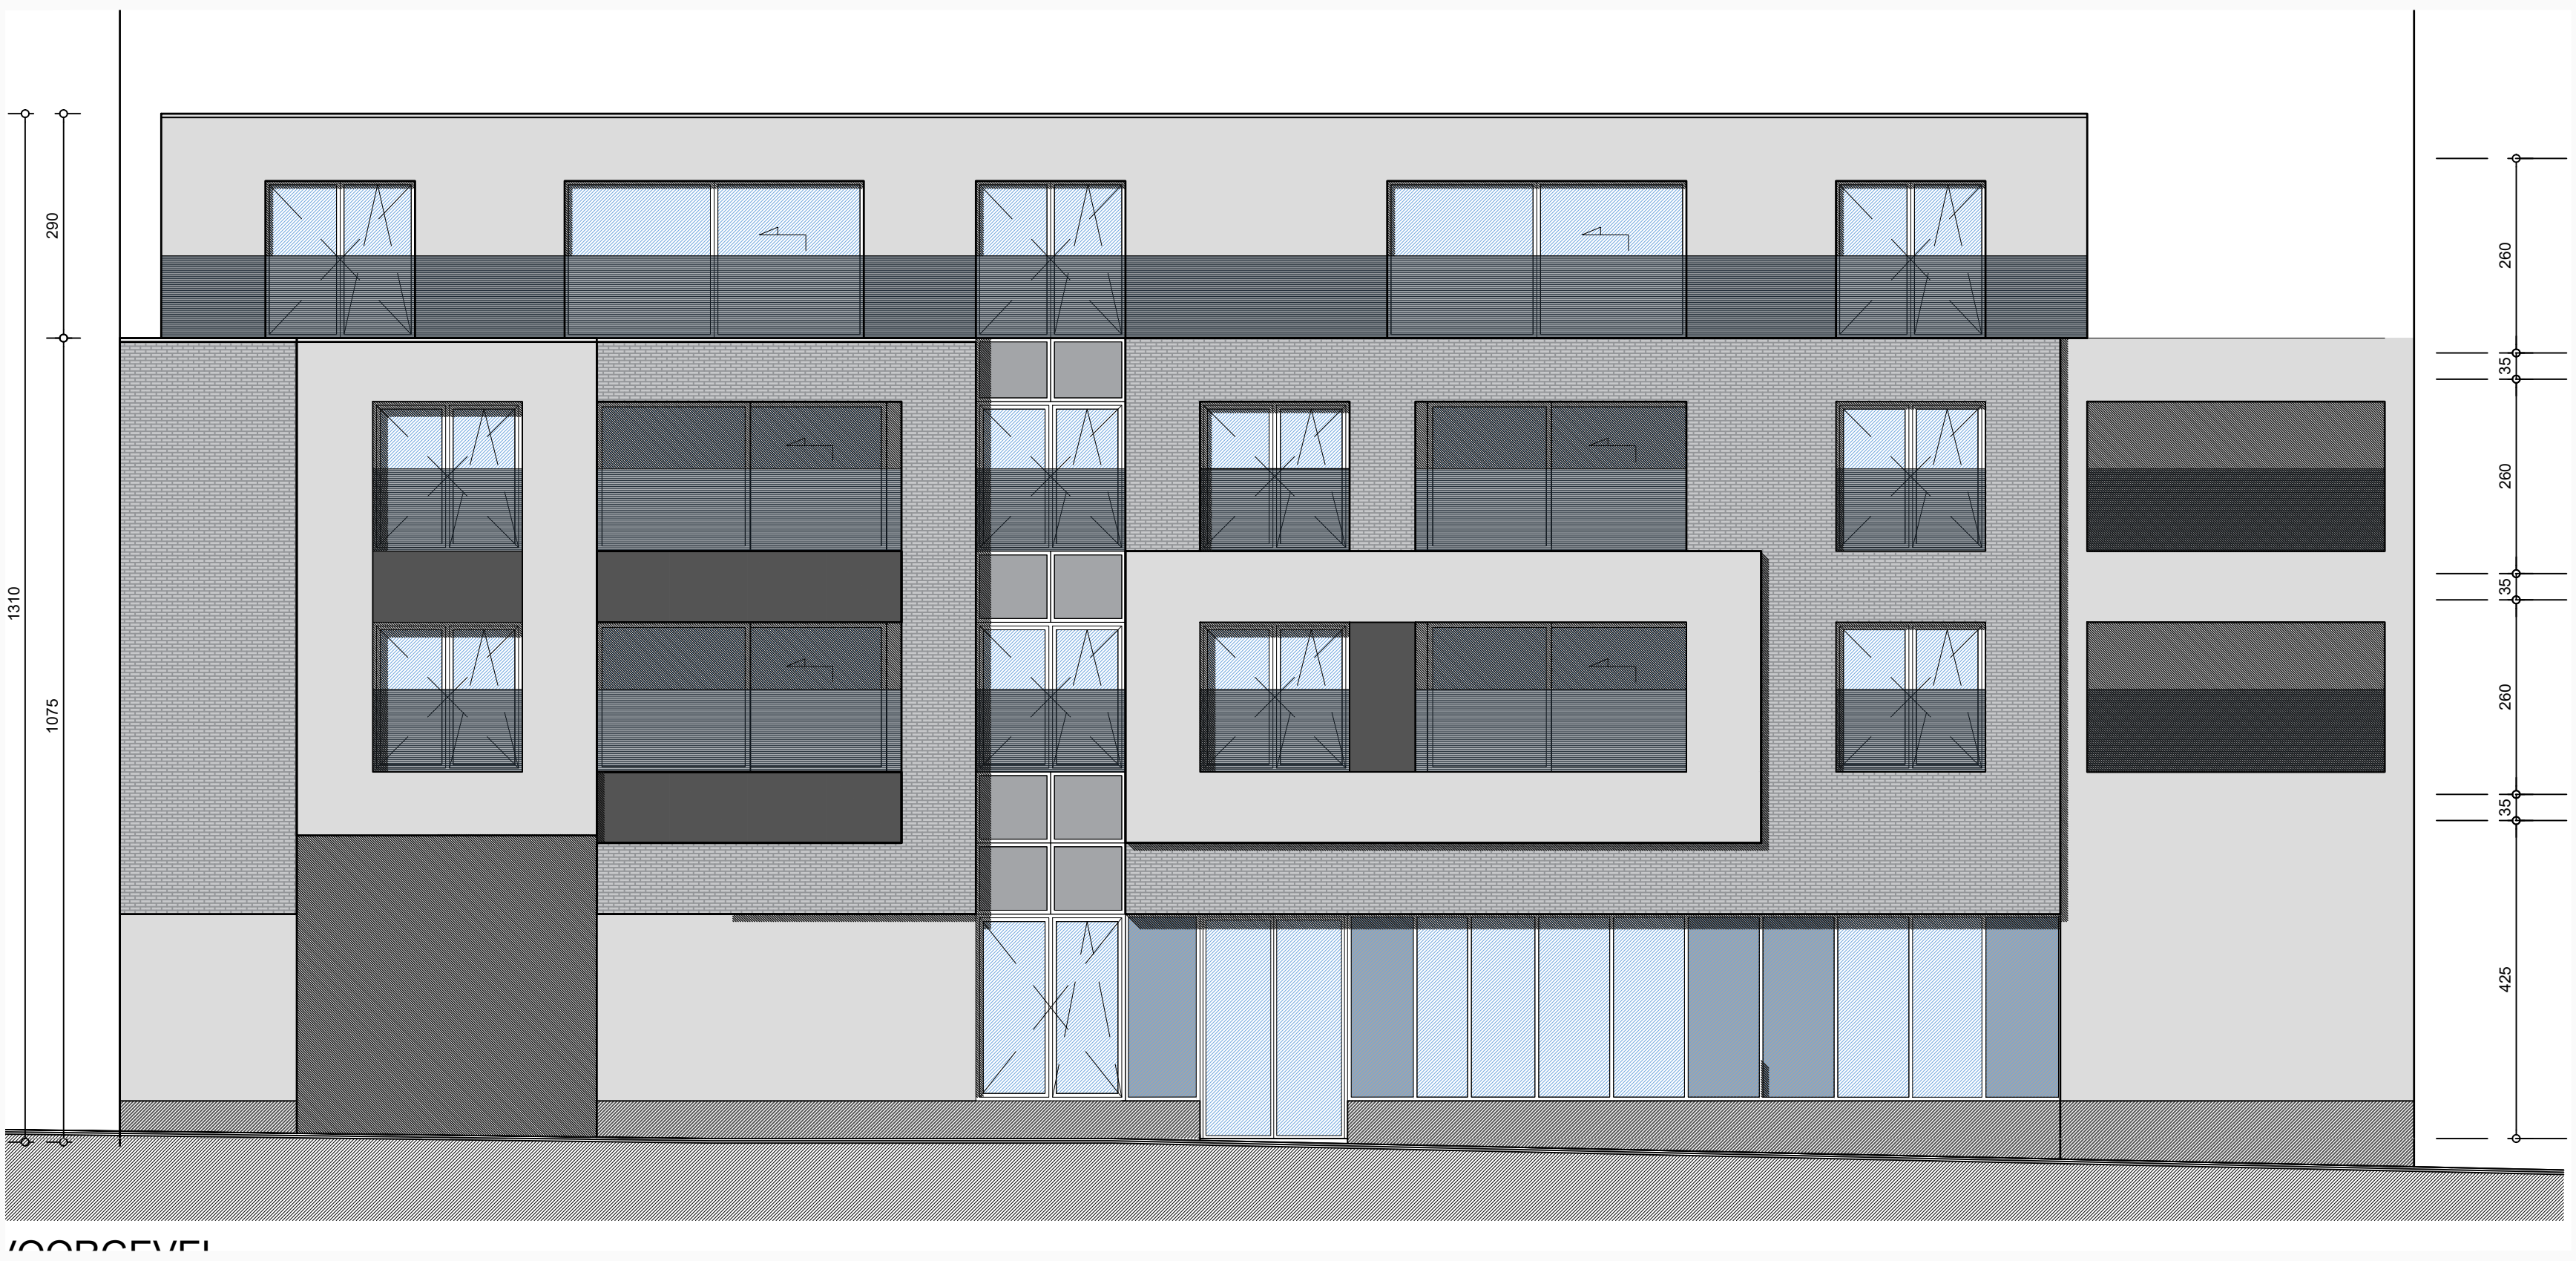

VOORGEVEL



ACHTERGEVEL

VER
CO
BO

Info aanzichten :
GEVELS MEERGEZINSWONING

schaal :
1/75

datum :
07.03.2018

nota : meubelen zijn ter illustratie en maten bij benadering (onder voorbehoud van uitvoeringsplannen)



bouwplaats :
perceel gelegen:
Gentsesteenweg 47
9300 Aalst

bouwheer :
VERCOBO CV
Leopoldlaan 47
9300 AALST

artec +
architectenbureau

steenweg 57a t: 053/83.22.25
9473 welle f: 053/83.29.39
www.artecplus.be info@artecplus.be